

粗大ごみ処理施設解体工事

発 注 図 面



令和 7 年度

安房郡市広域市町村圏事務組合

図面リスト


図面番号	図面名称
01	案内図
02	施設配置図（全体）
03	解体範囲図
04	マテリアルリサイクル施設仮置場レイアウト
05	資源ごみ等持込動線（工事中）
06	フォークリフト等動線及び資源物一時貯留場
07	仮囲い設置及び構内道路一部改修位置図
08	各階平面図
09	立面図（南側・西側）
10	立面図（北側・東側）
11	アスベスト含有位置図（１）
12	アスベスト含有位置図（２）
13	足場平面図（参考）
14	足場立面図（参考）（１）
15	足場立面図（参考）（２）
16	外構撤去範囲図
17	外構復旧範囲図

[illegible]

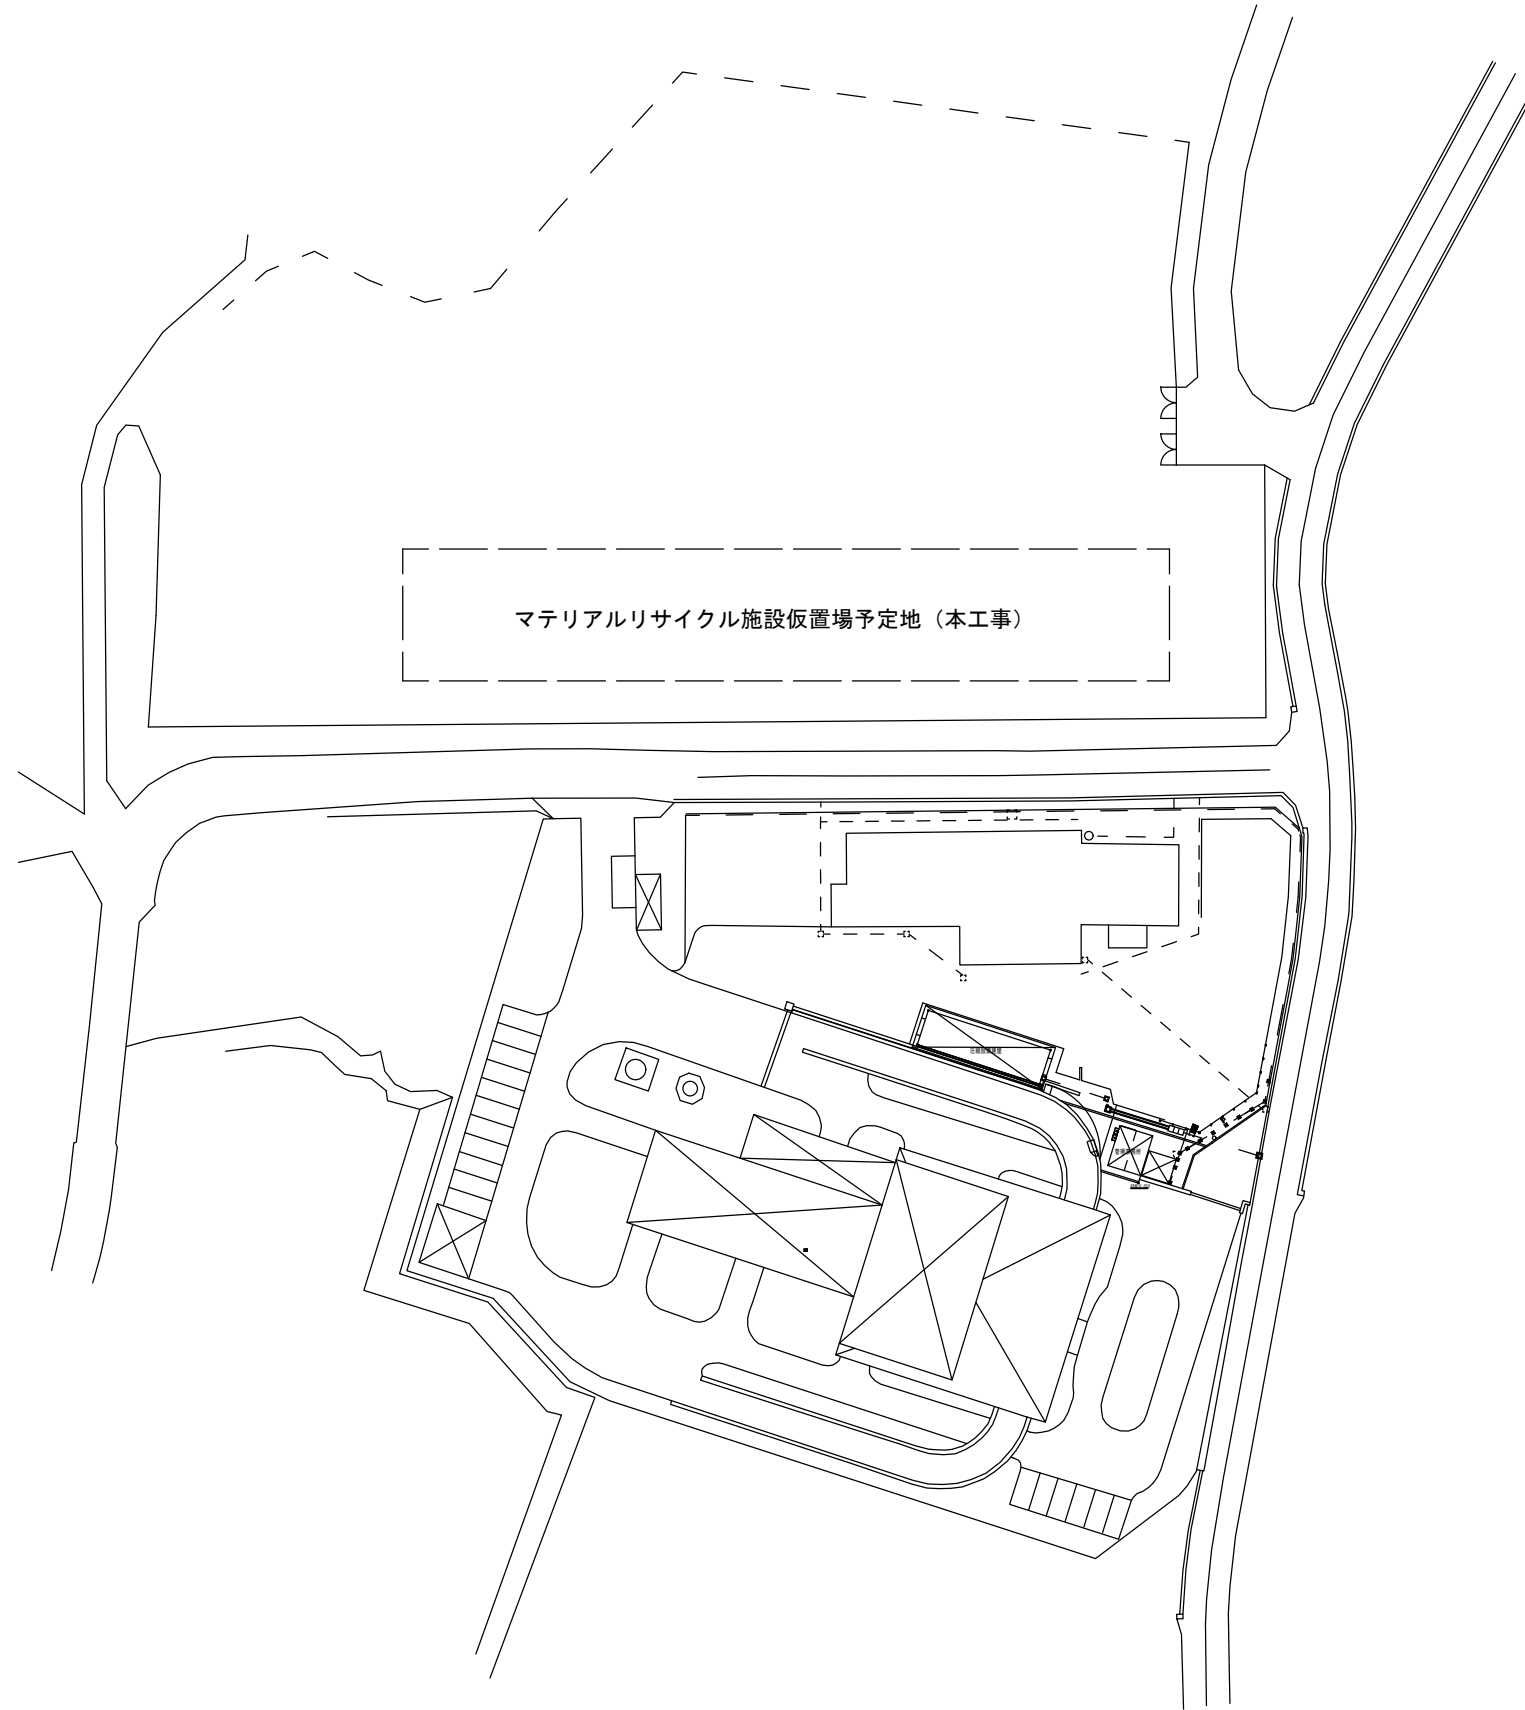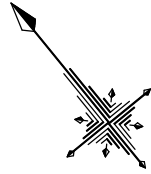


マテリアルリサイクル施設仮置場予定地（本工事）


	備 考	工事名	図面名	図面縮尺
		粗大ごみ処理施設解体工事	施設配置図	S=1/1000
		発注者 安房郡市広域市町村圏事務組合	工事場所 館山市出野尾540番地	図面番号 02

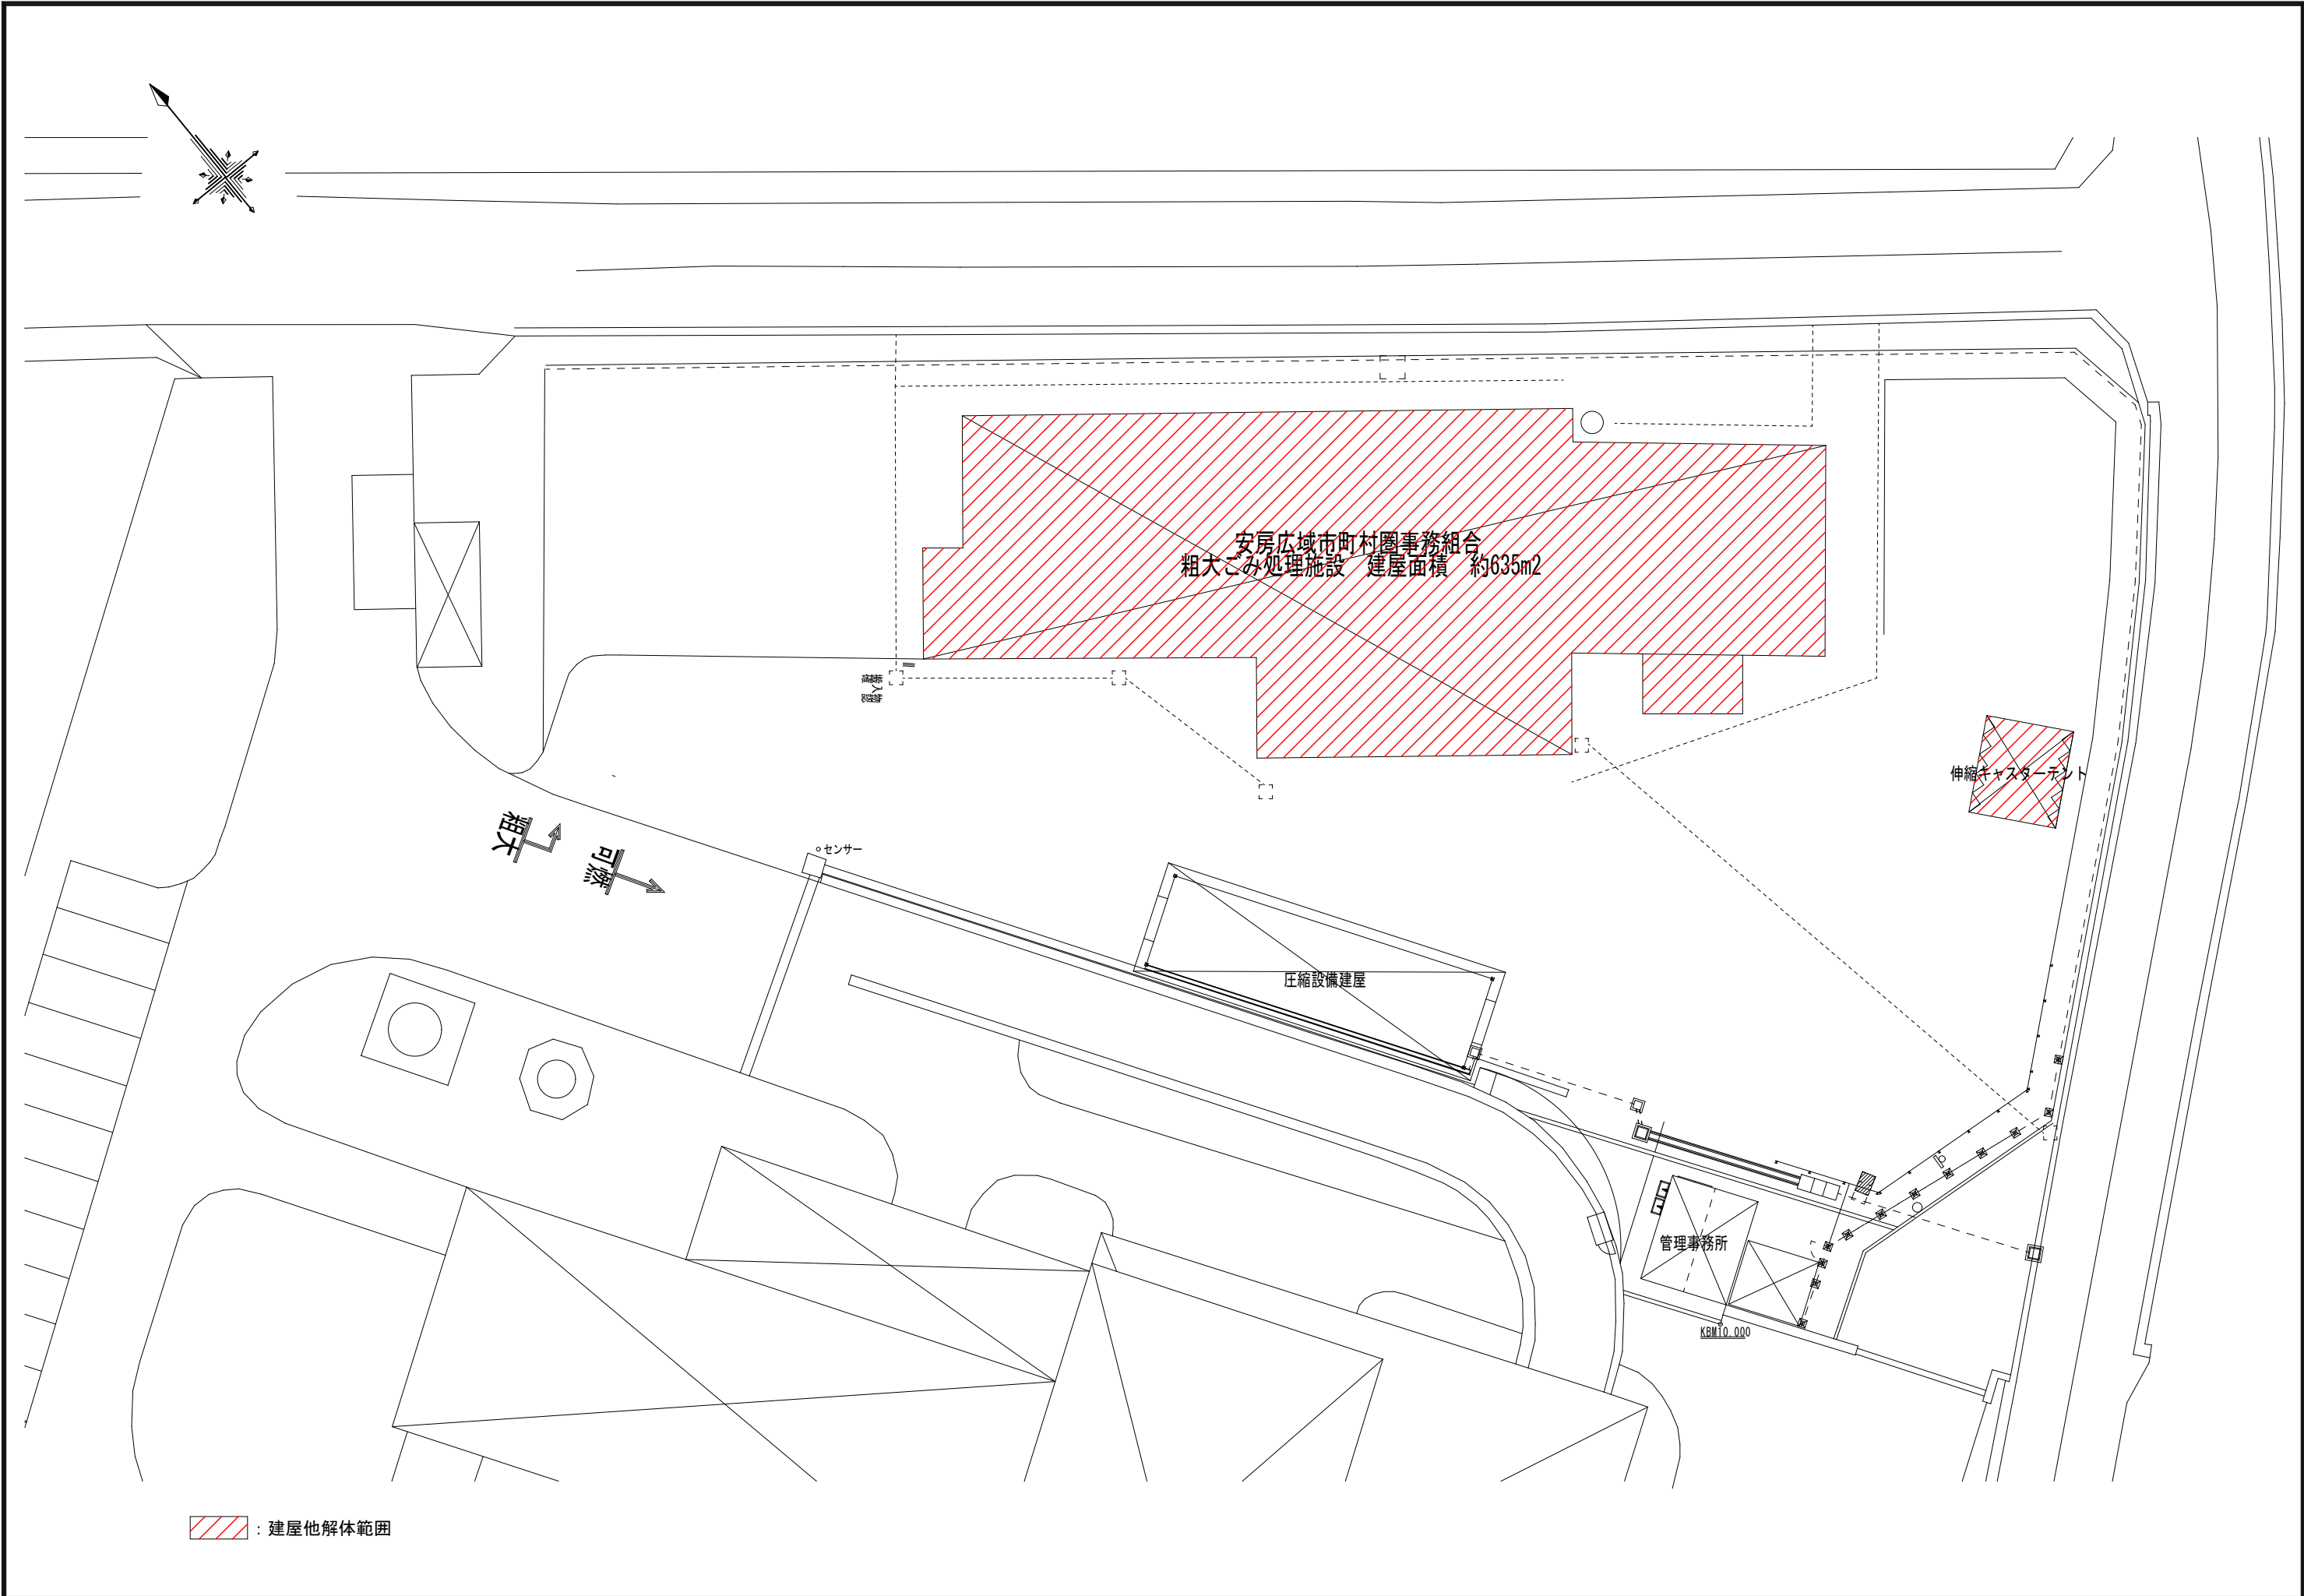

	備 考	工事名	図面名	図面縮尺
		粗大ごみ処理施設解体工事	解体範囲図	S=1/300
		発注者 安房郡市広域市町村圏事務組合	工事場所 館山市出野尾540番地	図面番号 03

資源物・不燃・粗大の収集車両及び一般市民の直接搬入車両は計量後に仮置場にて荷下ろし、西側から退出したのち2回目の計量を行う

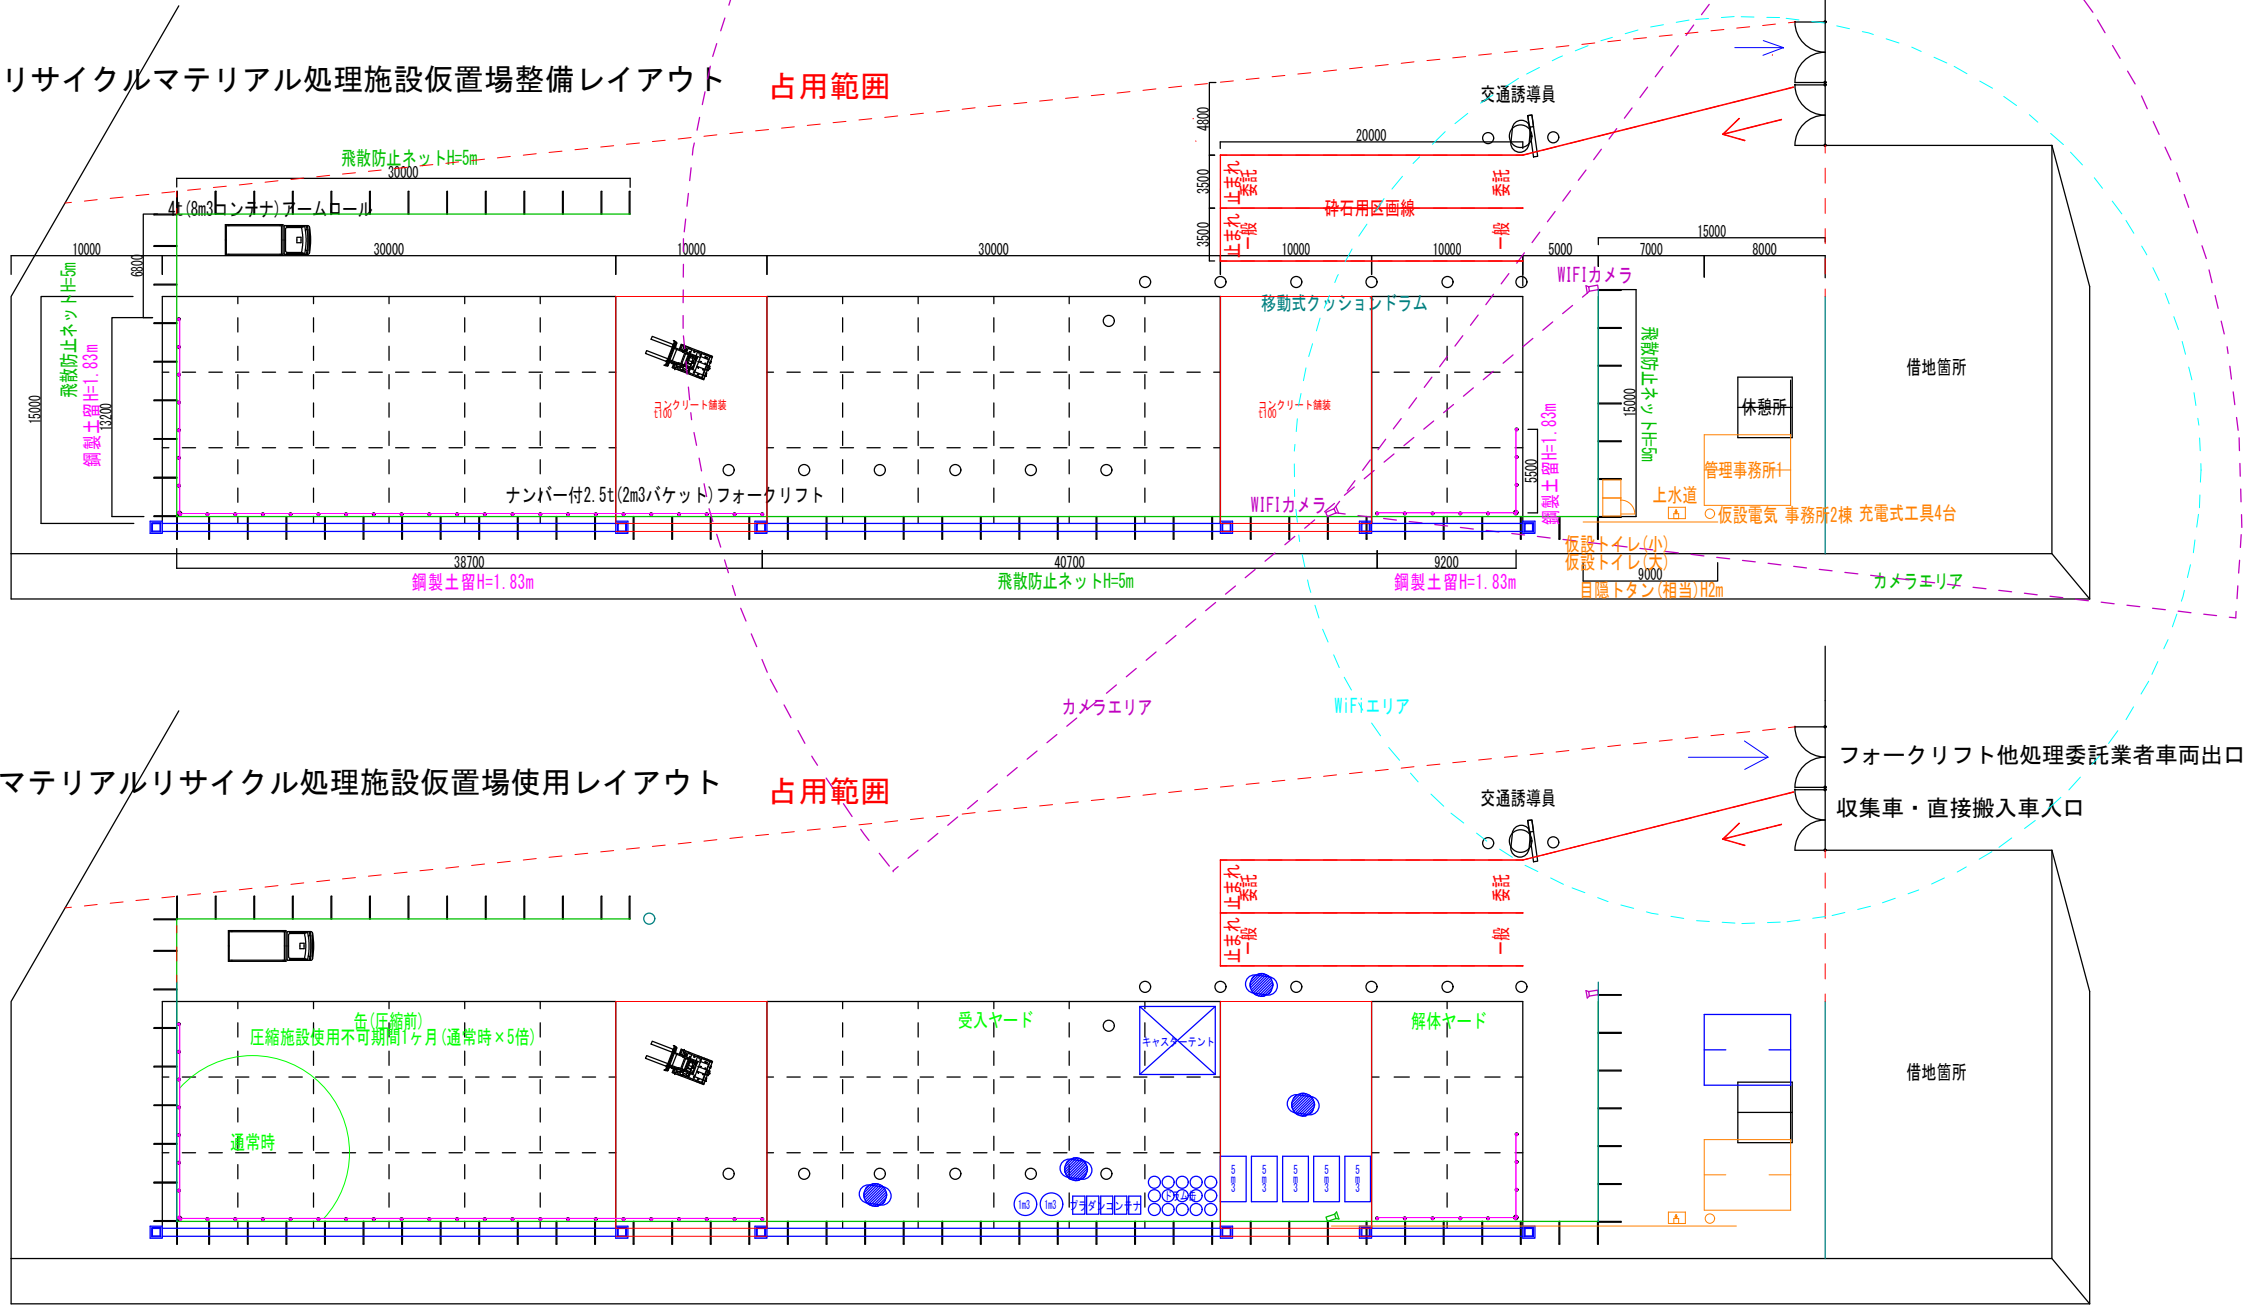


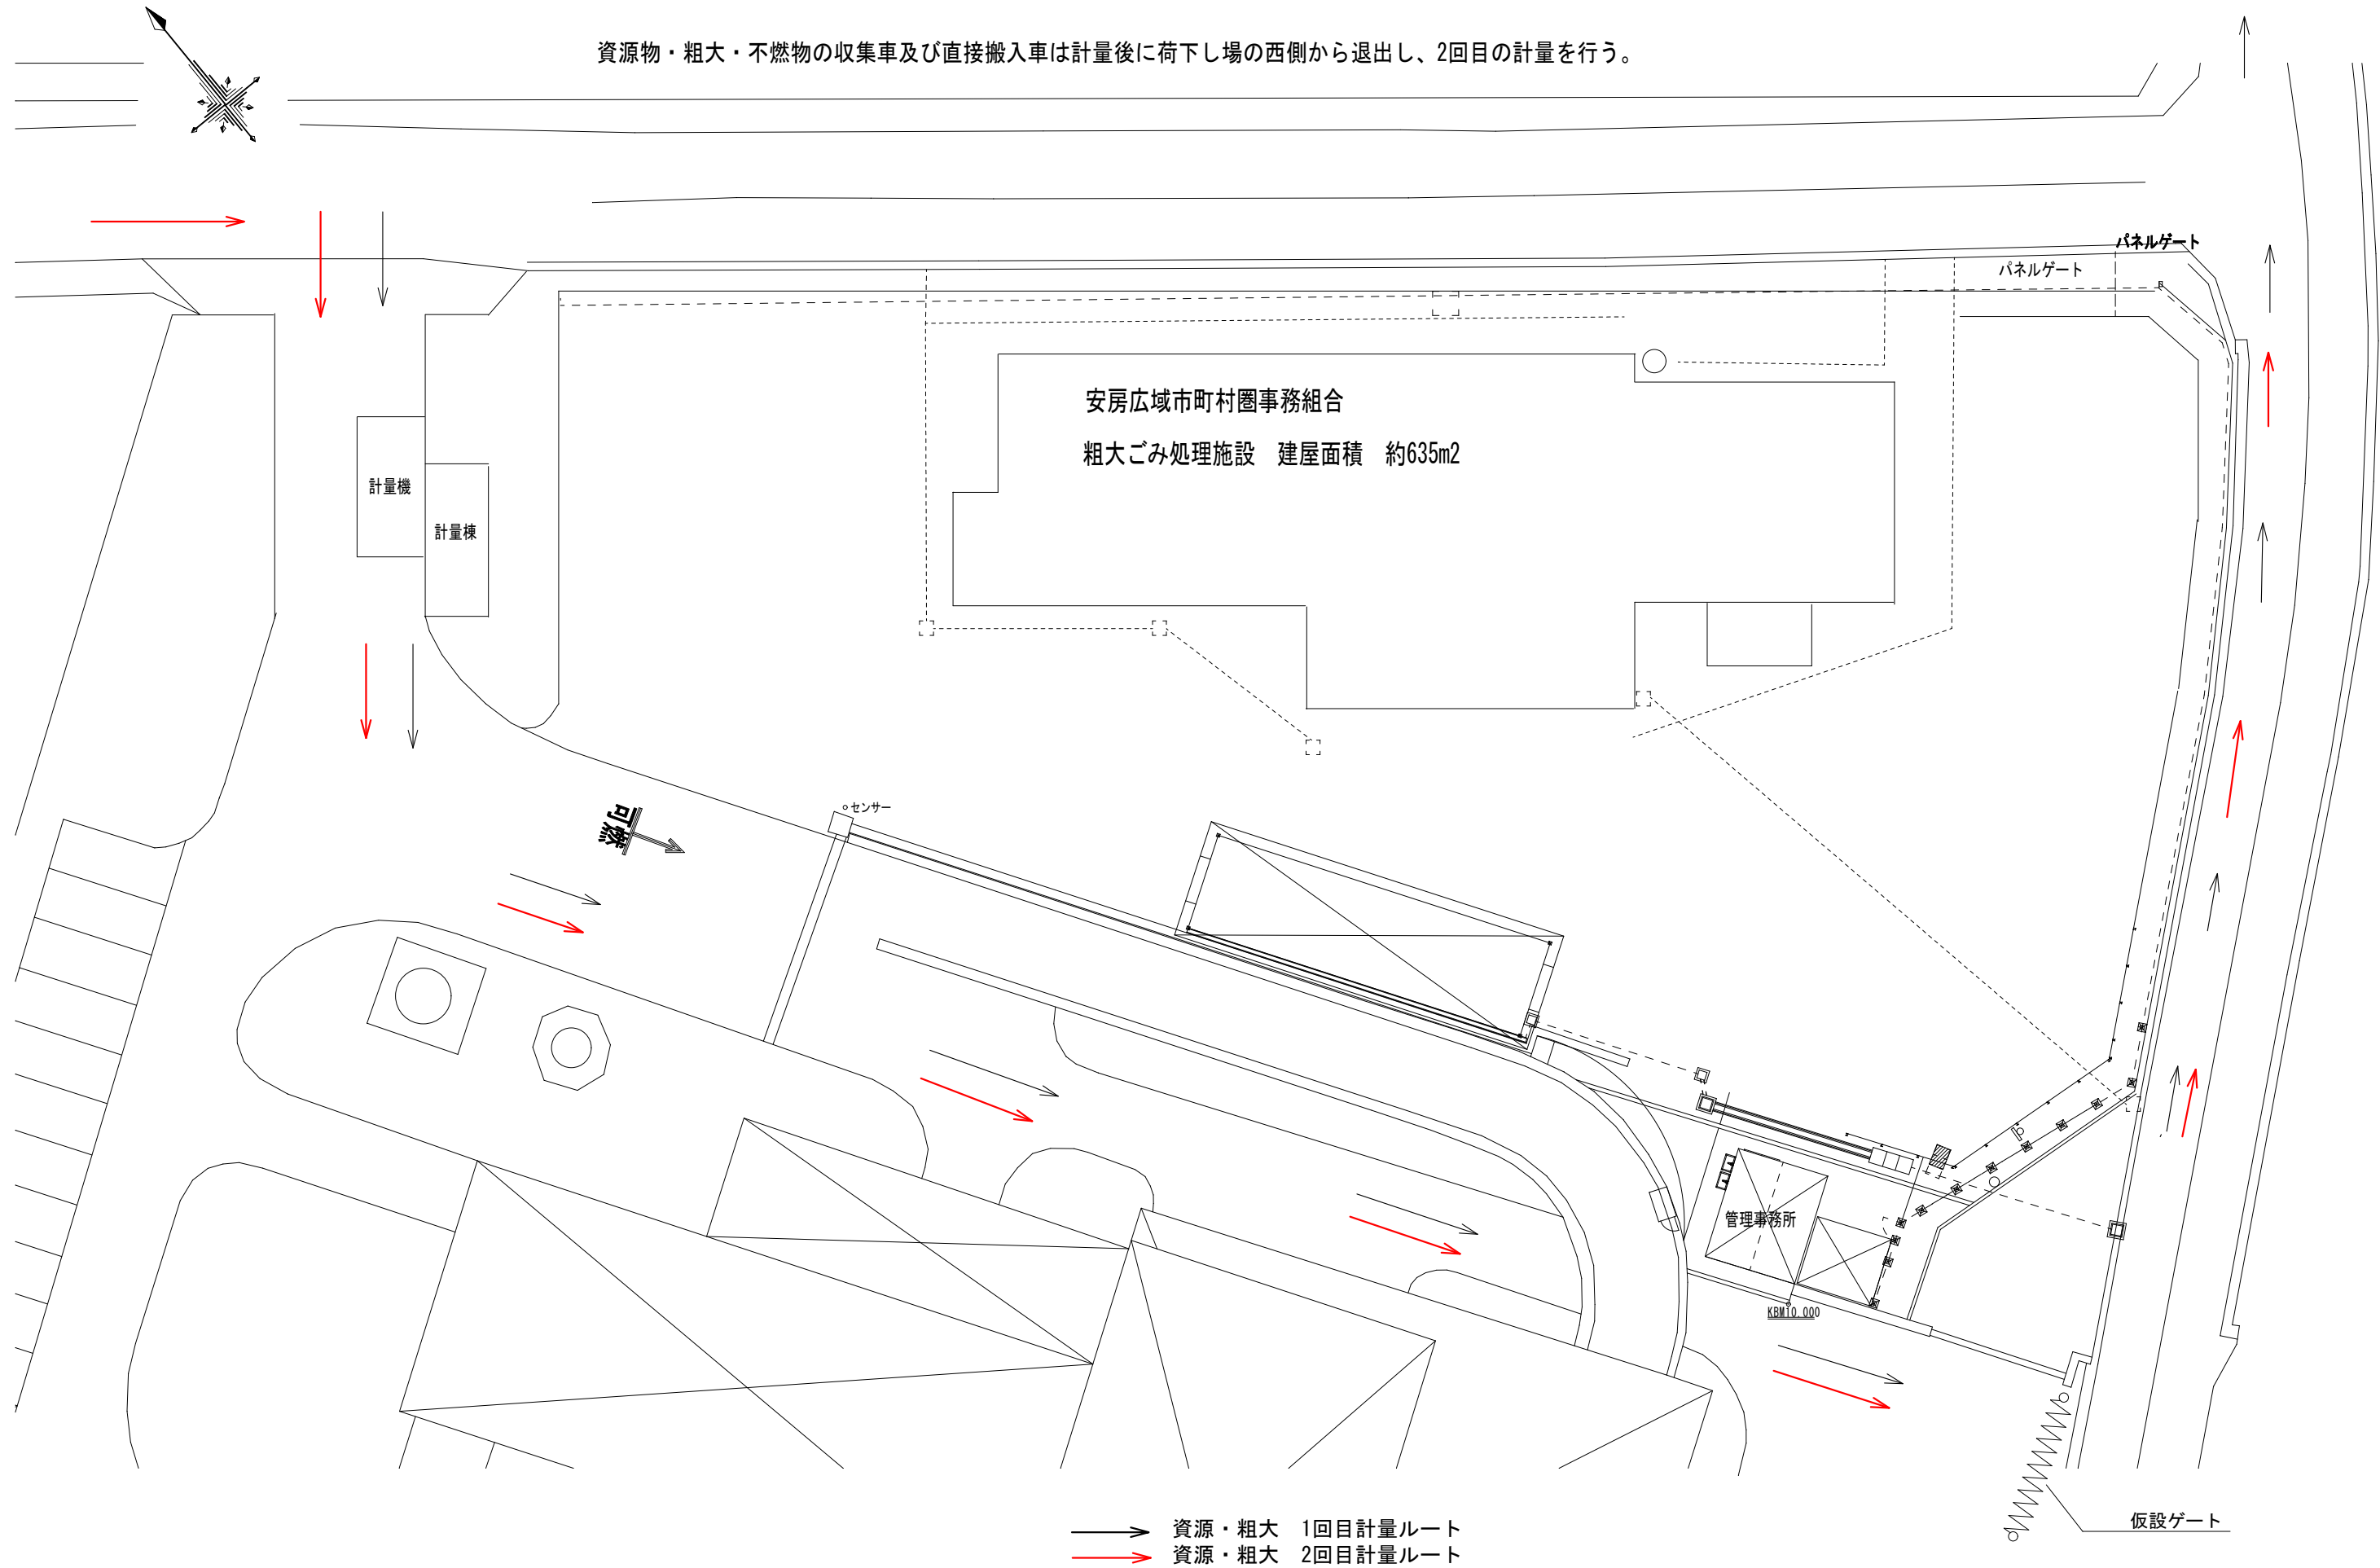

備 考	工事名	図面名	図面縮尺
	粗大ごみ処理施設解体工事	資源ごみ等持込動線（工事中）	S=1/300
	発注者	工事場所	図面番号
	安房郡市広域市町村圏事務組合	館山市出野尾540番地	05

マテリアルリサイクル施設仮置場


資源物・粗大・不燃物の収集車及び直接搬入車は計量後に荷下し場の西側から退出し、2回目の計量を行う。

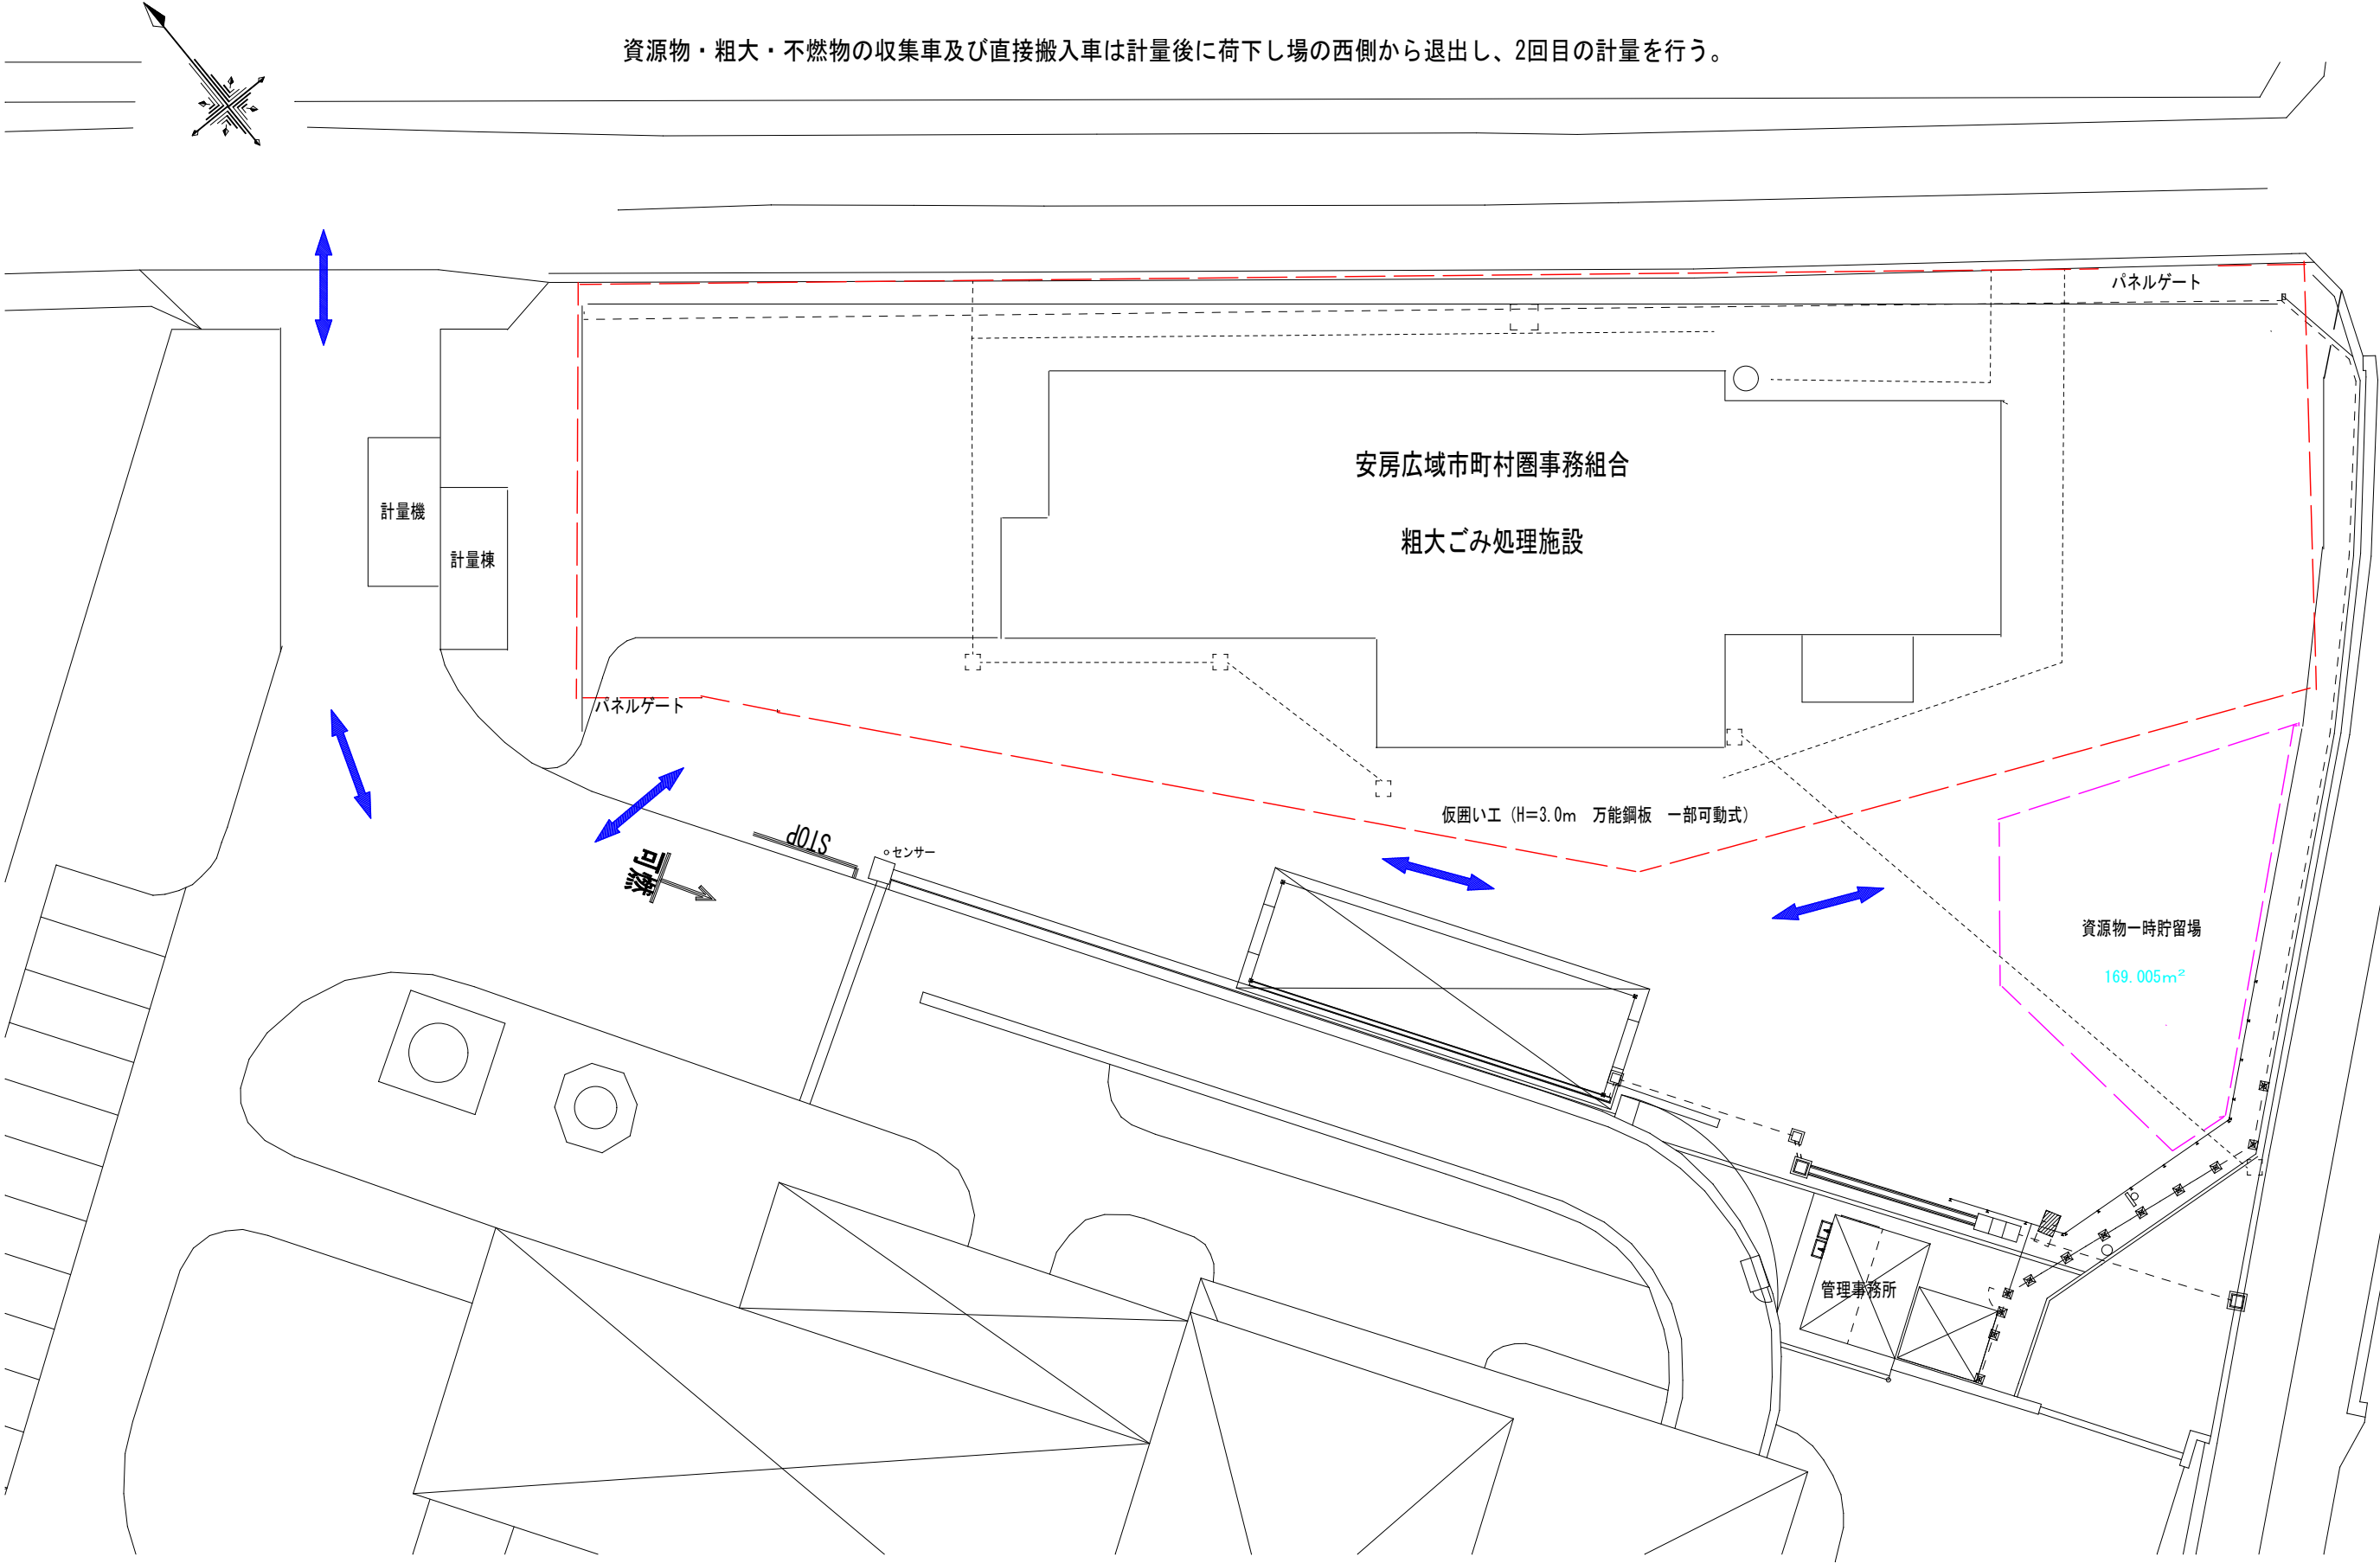

フォークリフト等動線
資源物一時貯留場
仮囲い位置

	備考	工事名	図面名	図面縮尺
		粗大ごみ処理施設解体工事	フォークリフト等動線及び 資源物一時貯留ヤード	S=1/300
		発注者 安房郡市広域市町村圏事務組合	工事場所 館山市出野尾540番地	図面番号 06



マテリアルリサイクル施設仮置場

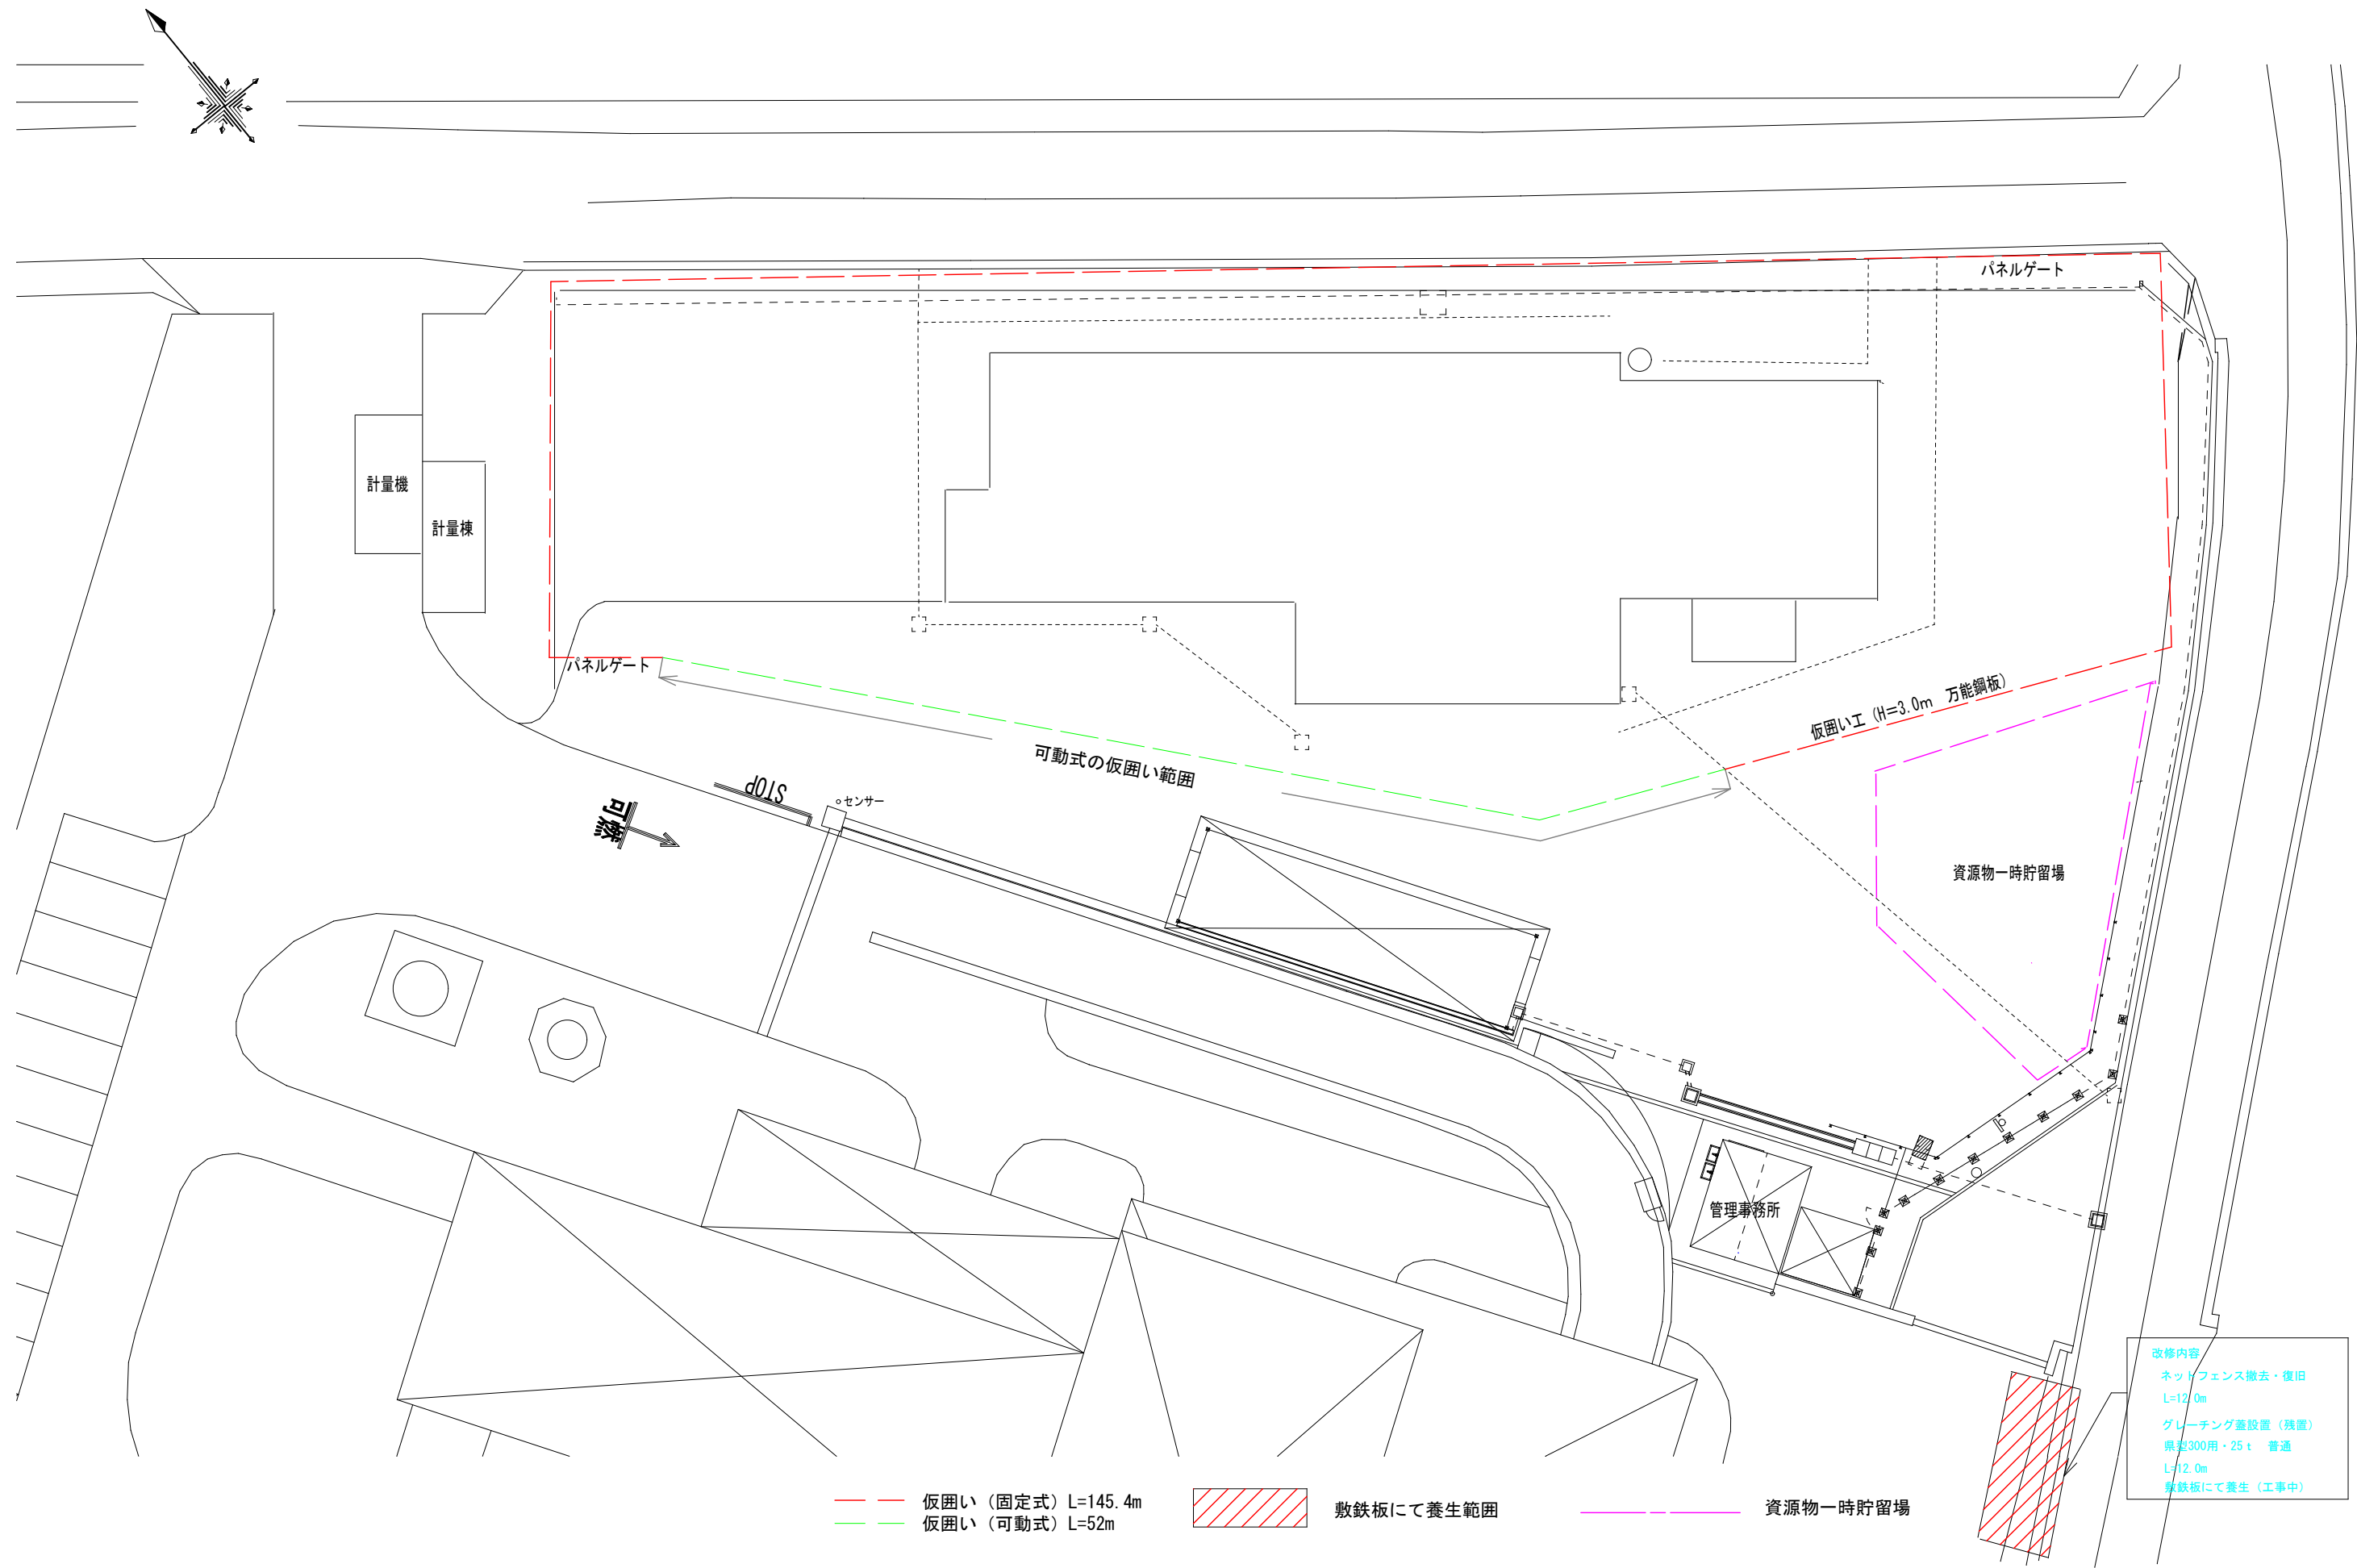


改修内容
ネットフェンス撤去・復旧
L=12.0m
グレーチング蓋設置(残置)
県型300用・25t 普通
L=12.0m
敷鉄板にて養生(工事中)

仮囲い(固定式) L=145.4m
仮囲い(可動式) L=52m
敷鉄板にて養生範囲
資源物一時貯留場

備考	工事名		図面名	図面縮尺
	粗大ごみ処理施設解体工事		仮囲い設置及び構内道路一部改修位置図	S=1/300
	発注者 安房郡市広域市町村圏事務組合		工事場所 館山市出野尾540番地	図面番号 07

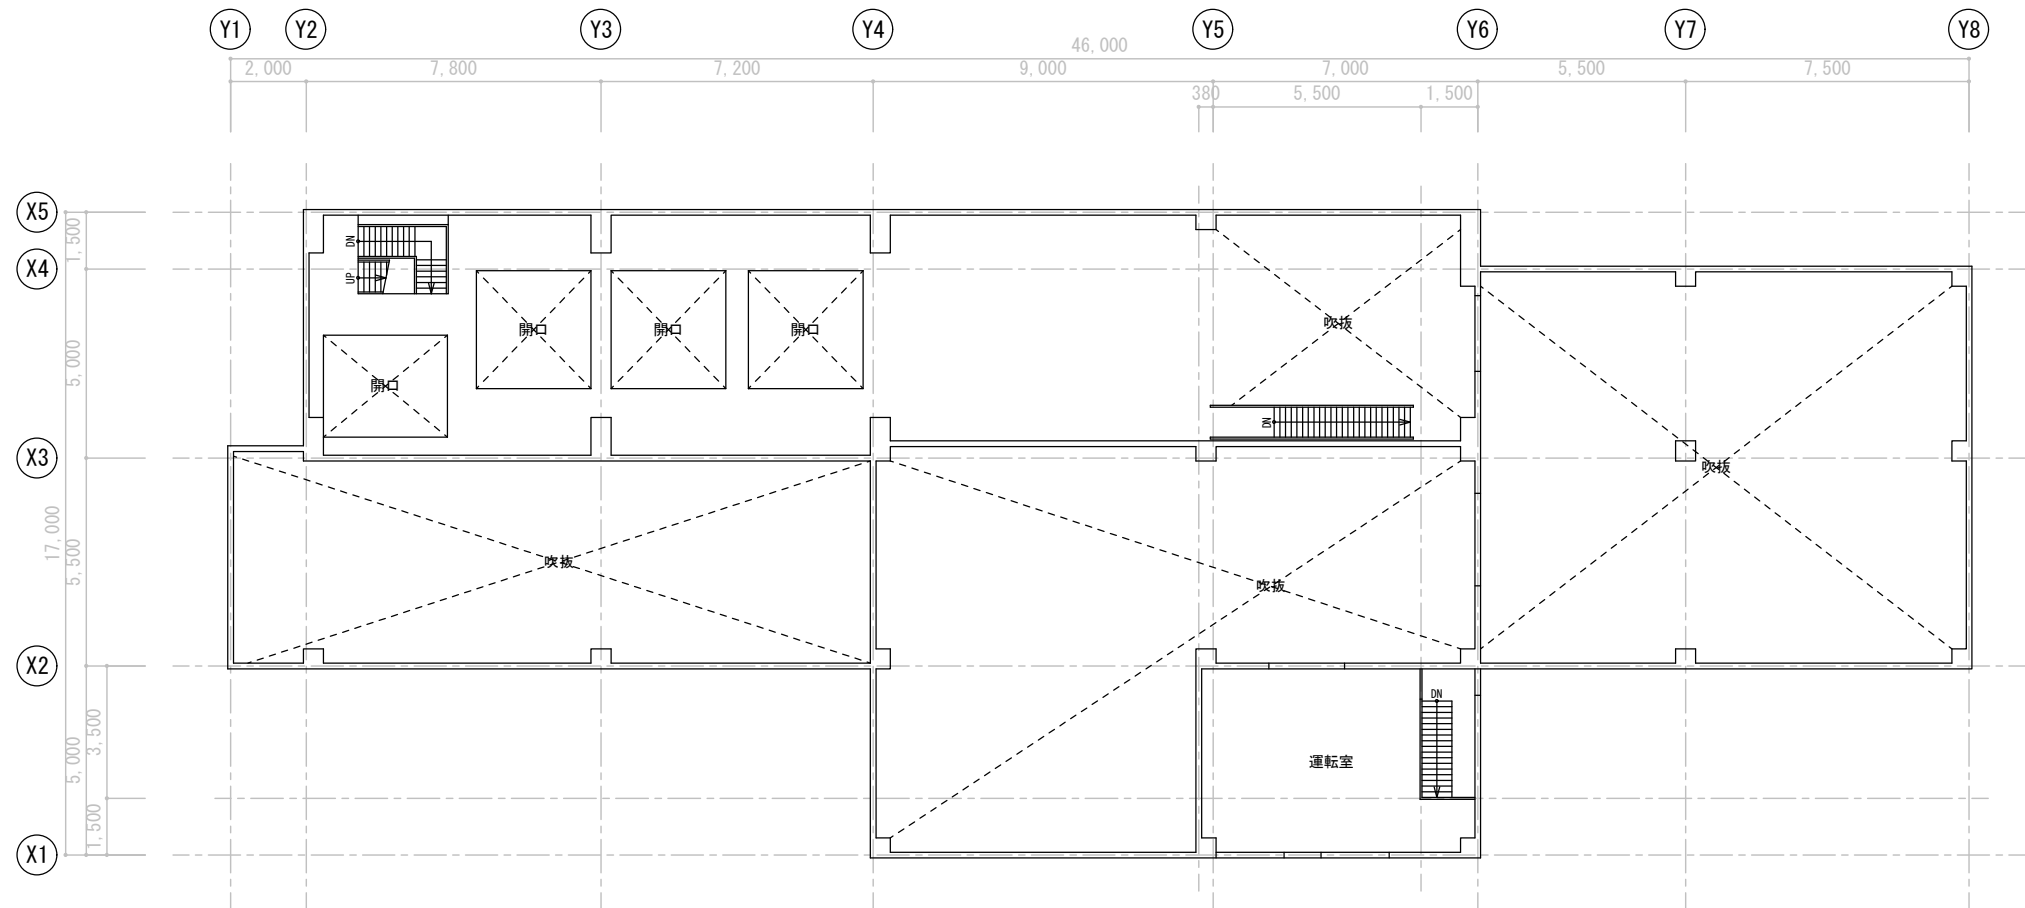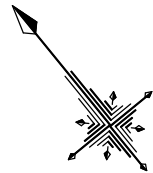

2階平面図 S=1/200

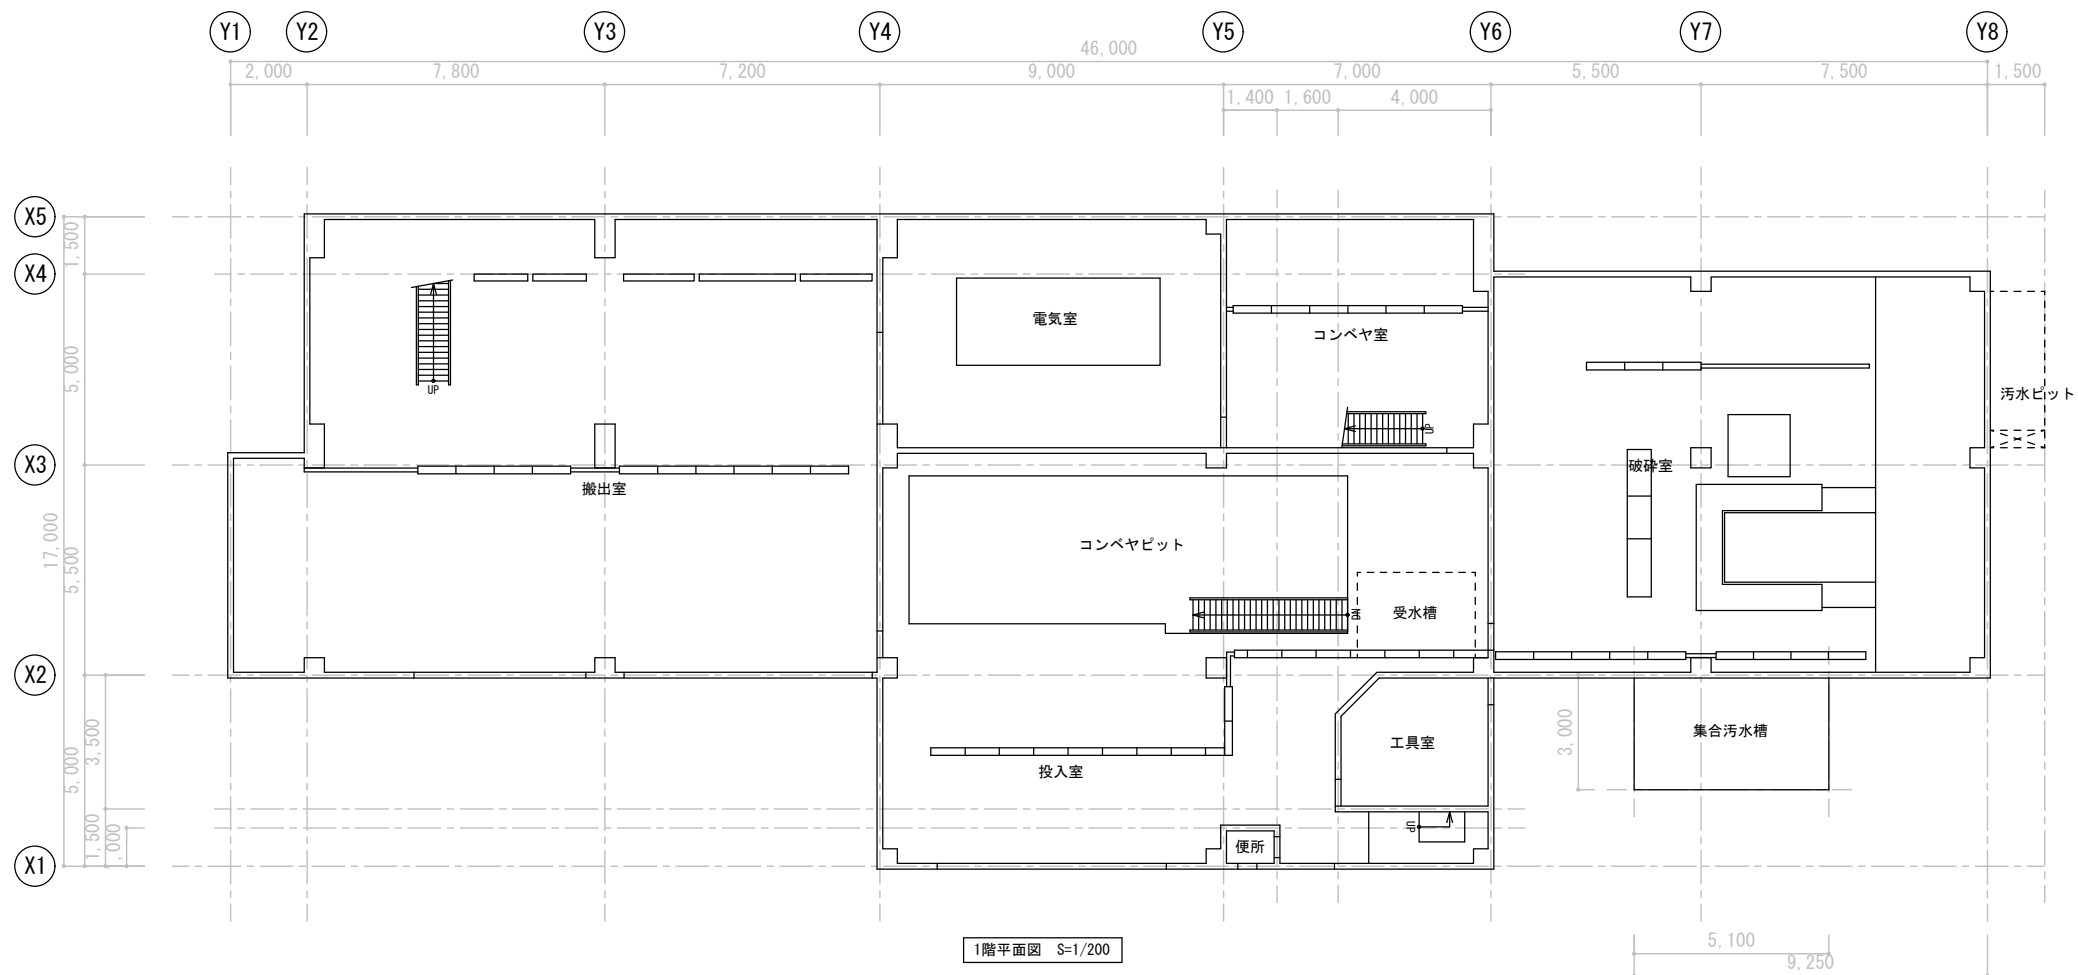



1階平面図 S=1/200

備考



工事名	粗大ごみ処理施設解体工事
発注者	安房郡市広域市町村圏事務組合

図面名	平面図
工事場所	館山市出野尾540番地



図面縮尺	S=1/200
図面番号	08

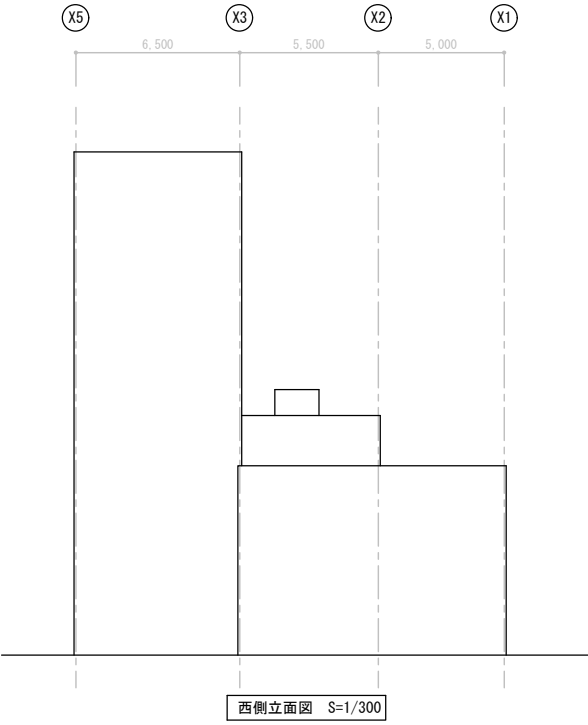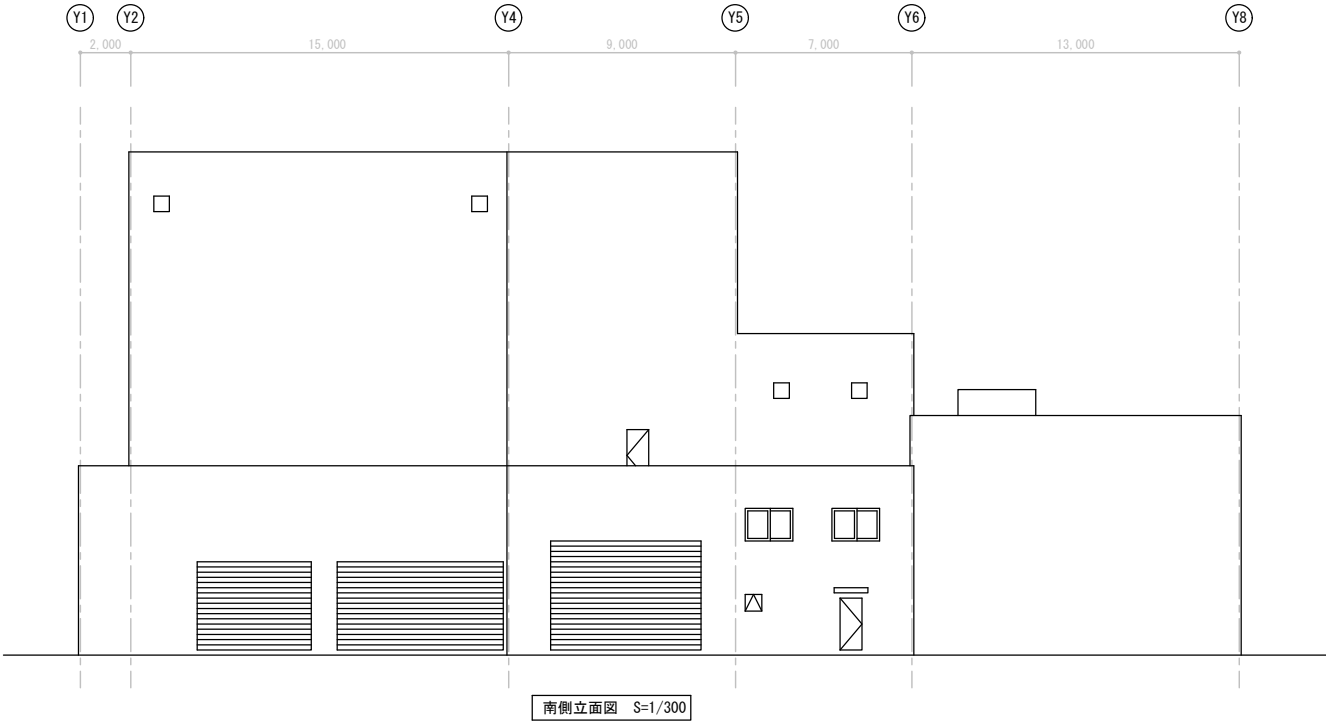


	備 考	工事名 粗大ごみ処理施設解体工事	図面名 立面図（南側・西側）	図面縮尺 S=1/300
		発注者 安房郡市広域市町村圏事務組合	工事場所 館山市出野尾540番地	図面番号 09

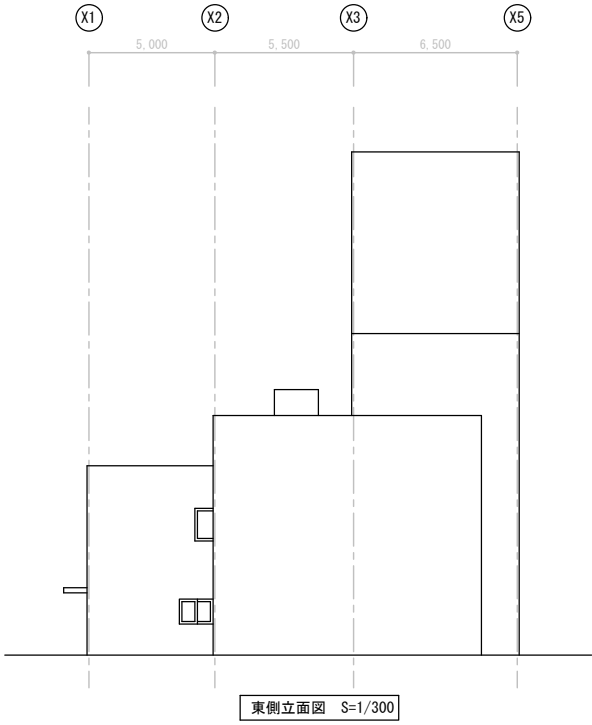
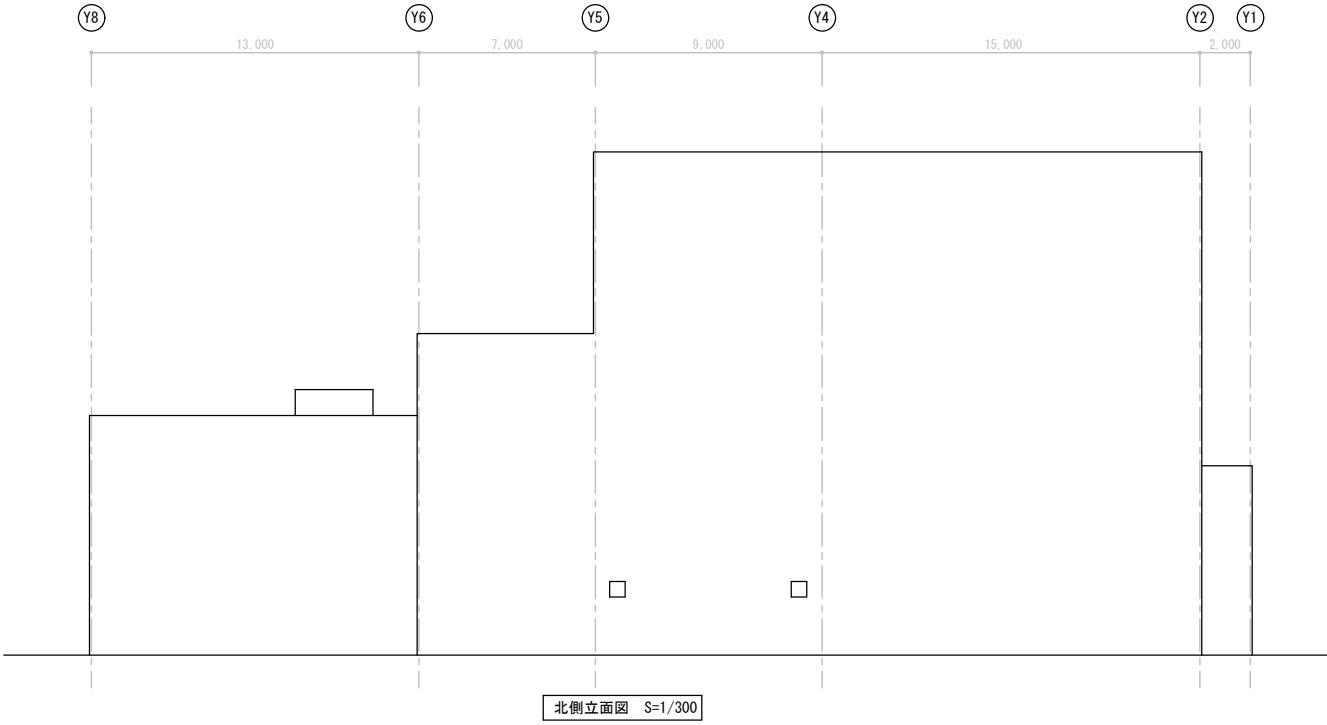



	備 考	工事名	図面名	図面縮尺
		粗大ごみ処理施設解体工事	立面図（北側・東側）	S=1/300
		発注者 安房郡市広域市町村圏事務組合	工事場所 館山市出野尾540番地	図面番号 10

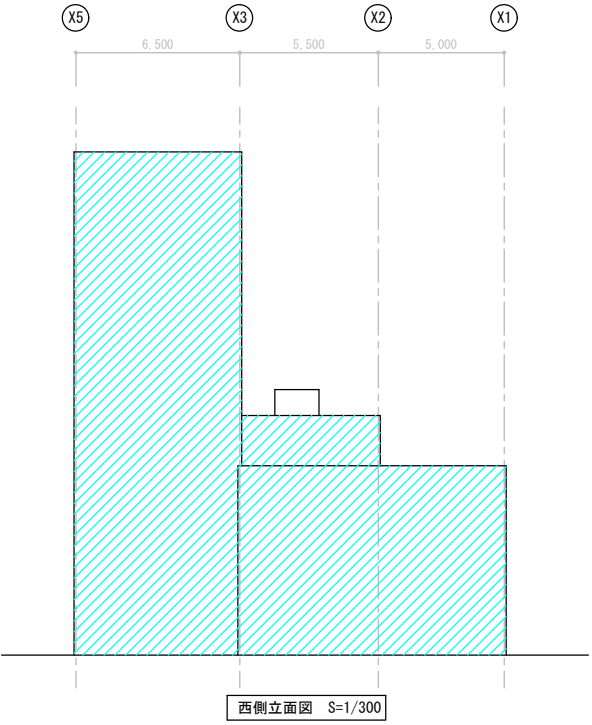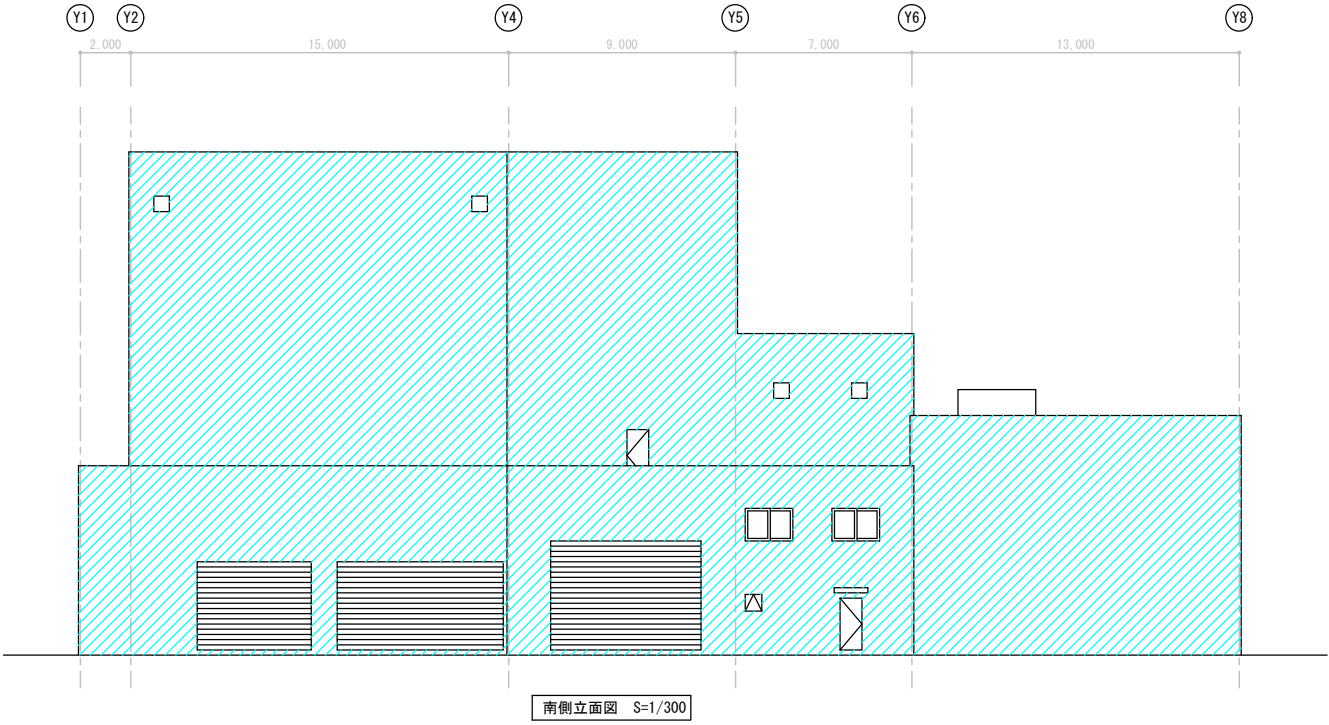


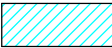
 : アスベスト含有範囲

	備 考	工事名 粗大ごみ処理施設解体工事	図面名 アスベスト含有位置図（１）	図面縮尺 S=1/300
		発注者 安房郡市広域市町村圏事務組合	工事場所 館山市出野尾540番地	図面番号 11

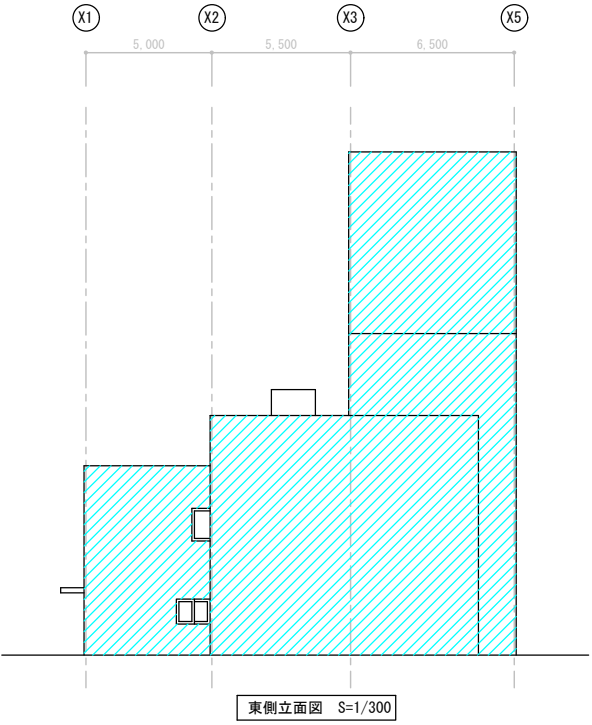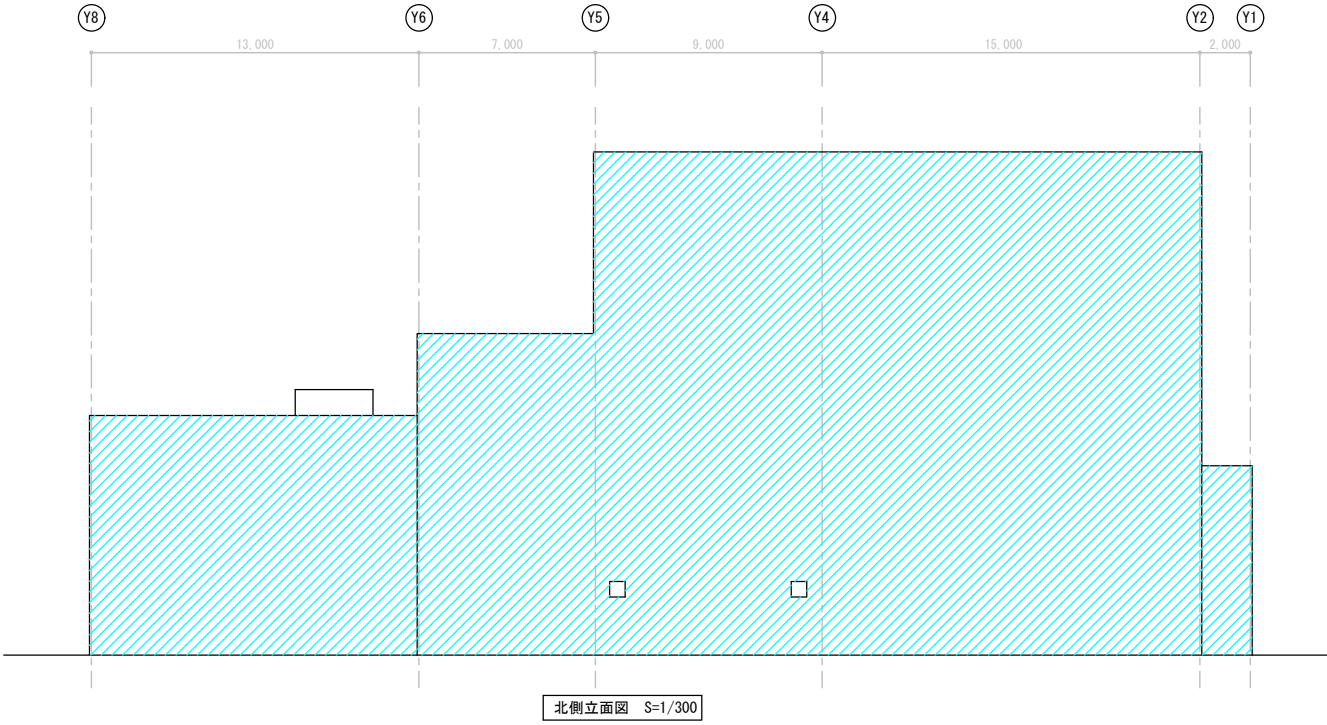

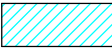 : アスベスト含有範囲



	備 考	工事名	図面名	図面縮尺
		粗大ごみ処理施設解体工事	アスベスト含有位置図 (2)	S=1/300
		発注者 安房郡市広域市町村圏事務組合	工事場所 館山市出野尾540番地	図面番号 12

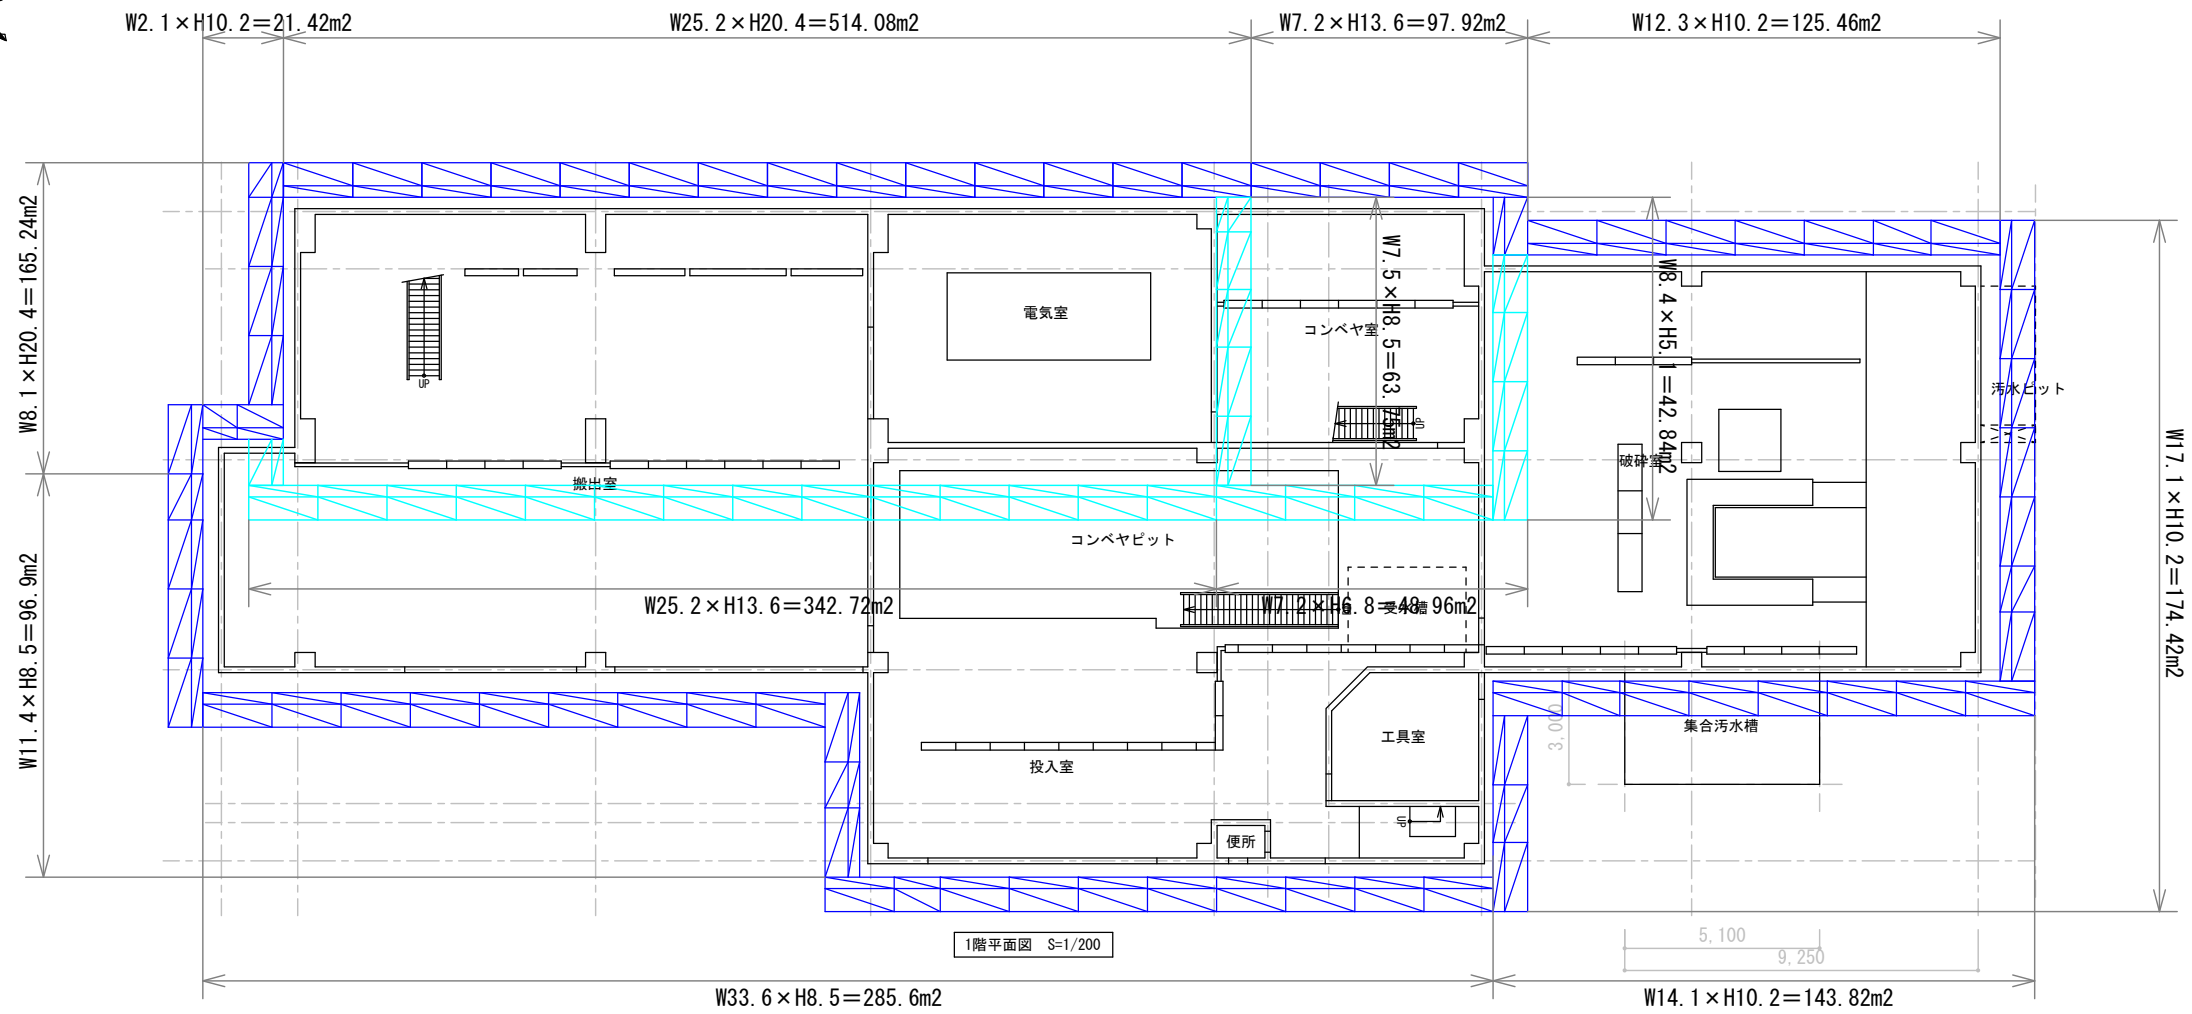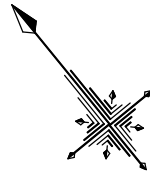



北側	758.88m2
西側	262.14m2
南側	821.10m2
東側	281.01m2
合計	2,123.13m2

1階平面図 S=1/200

備考	工事名	図面名	図面縮尺
	粗大ごみ処理施設解体工事	足場平面図（参考）	S=1/200
	発注者	工事場所	図面番号
	安房郡市広域市町村圏事務組合	館山市出野尾540番地	13

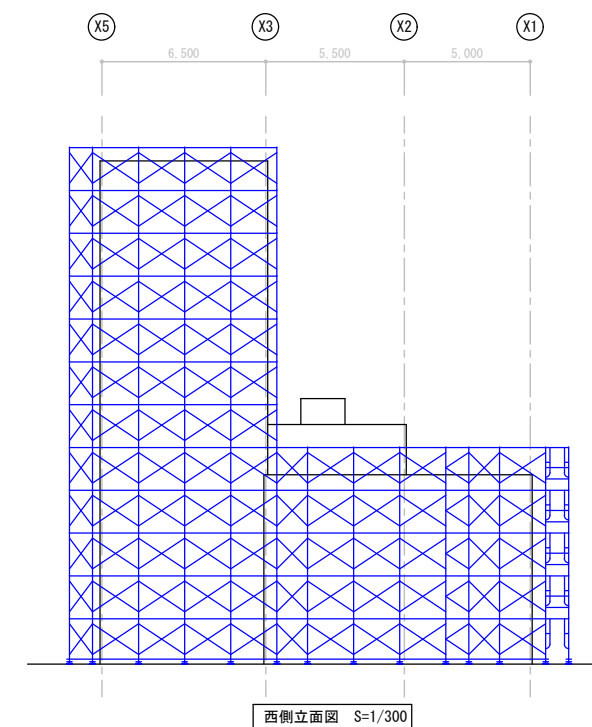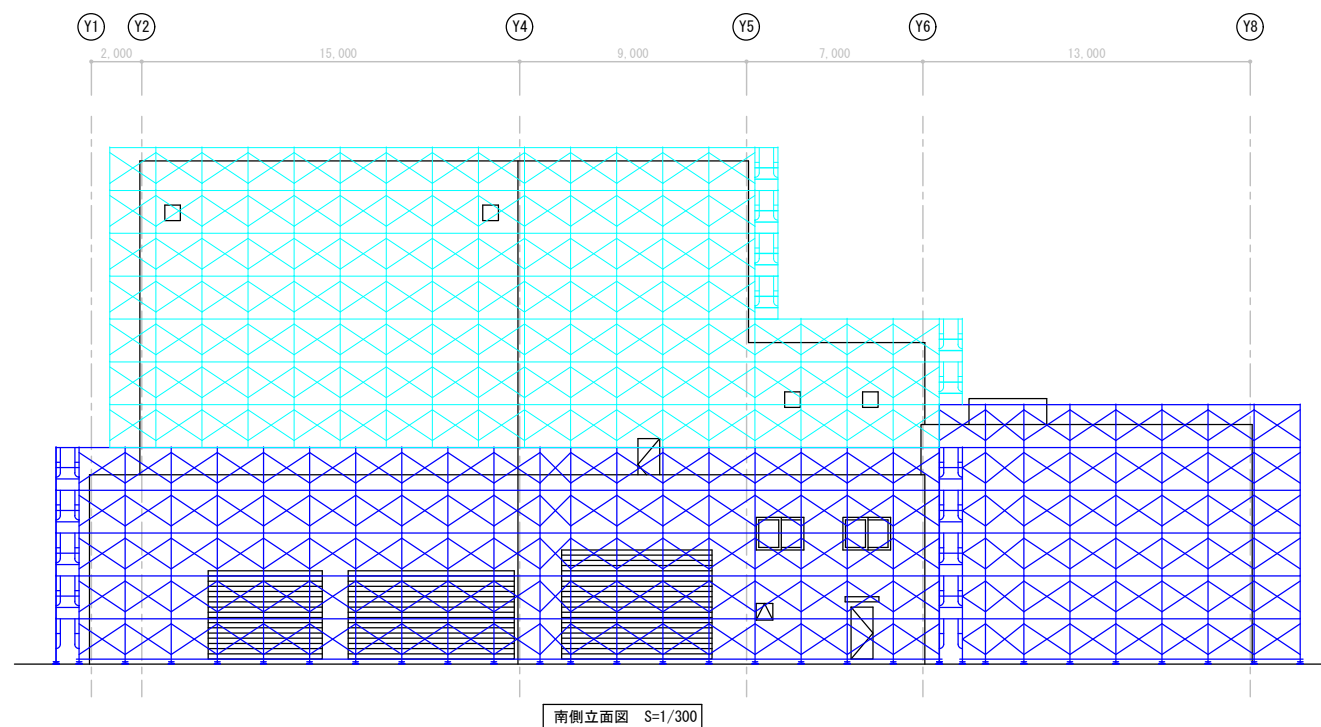



	備 考	工事名 粗大ごみ処理施設解体工事	図面名 足場立面図（参考）（1）	図面縮尺 S=1/300
		発注者 安房郡市広域市町村圏事務組合	工事場所 館山市出野尾540番地	図面番号 14

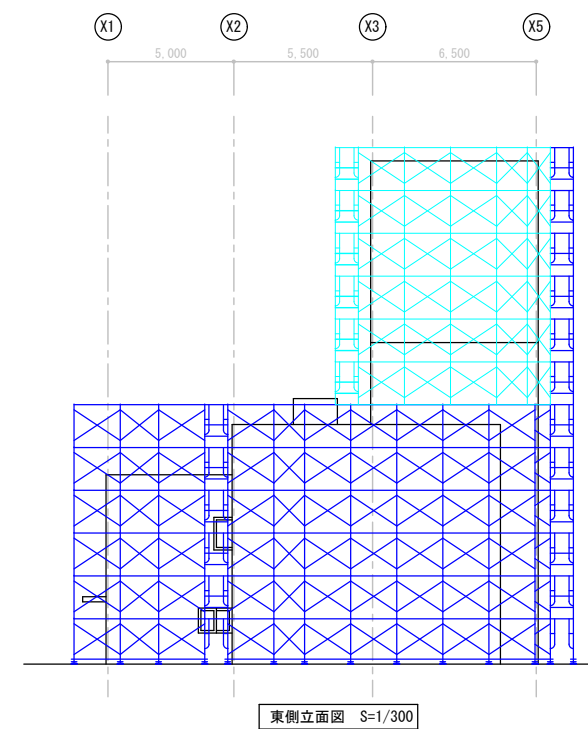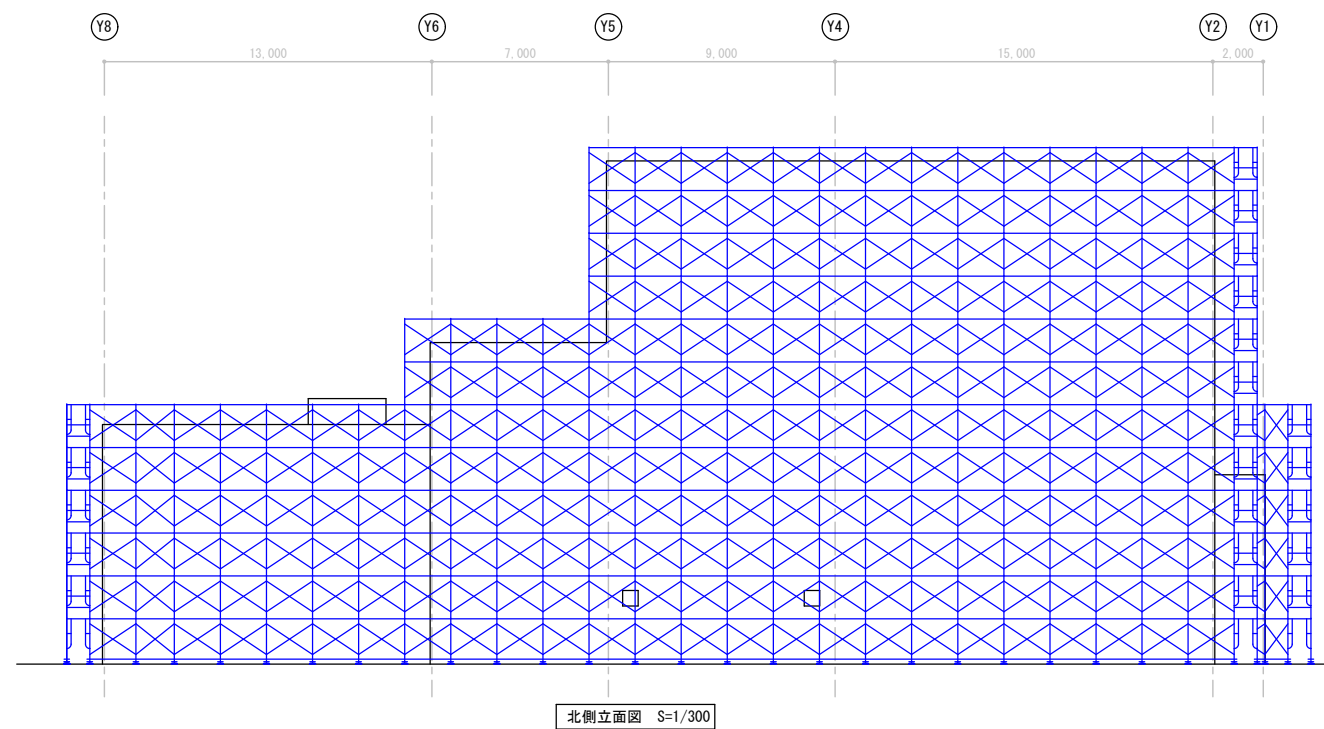


	備 考	工事名	図面名	図面縮尺
		粗大ごみ処理施設解体工事	足場立面図（参考）（2）	S=1/300
		発注者 安房郡市広域市町村圏事務組合	工事場所 館山市出野尾540番地	図面番号 15

マテリアルリサイクル施設仮置場

仮置場 コンクリート舗装 (300㎡) 撤去

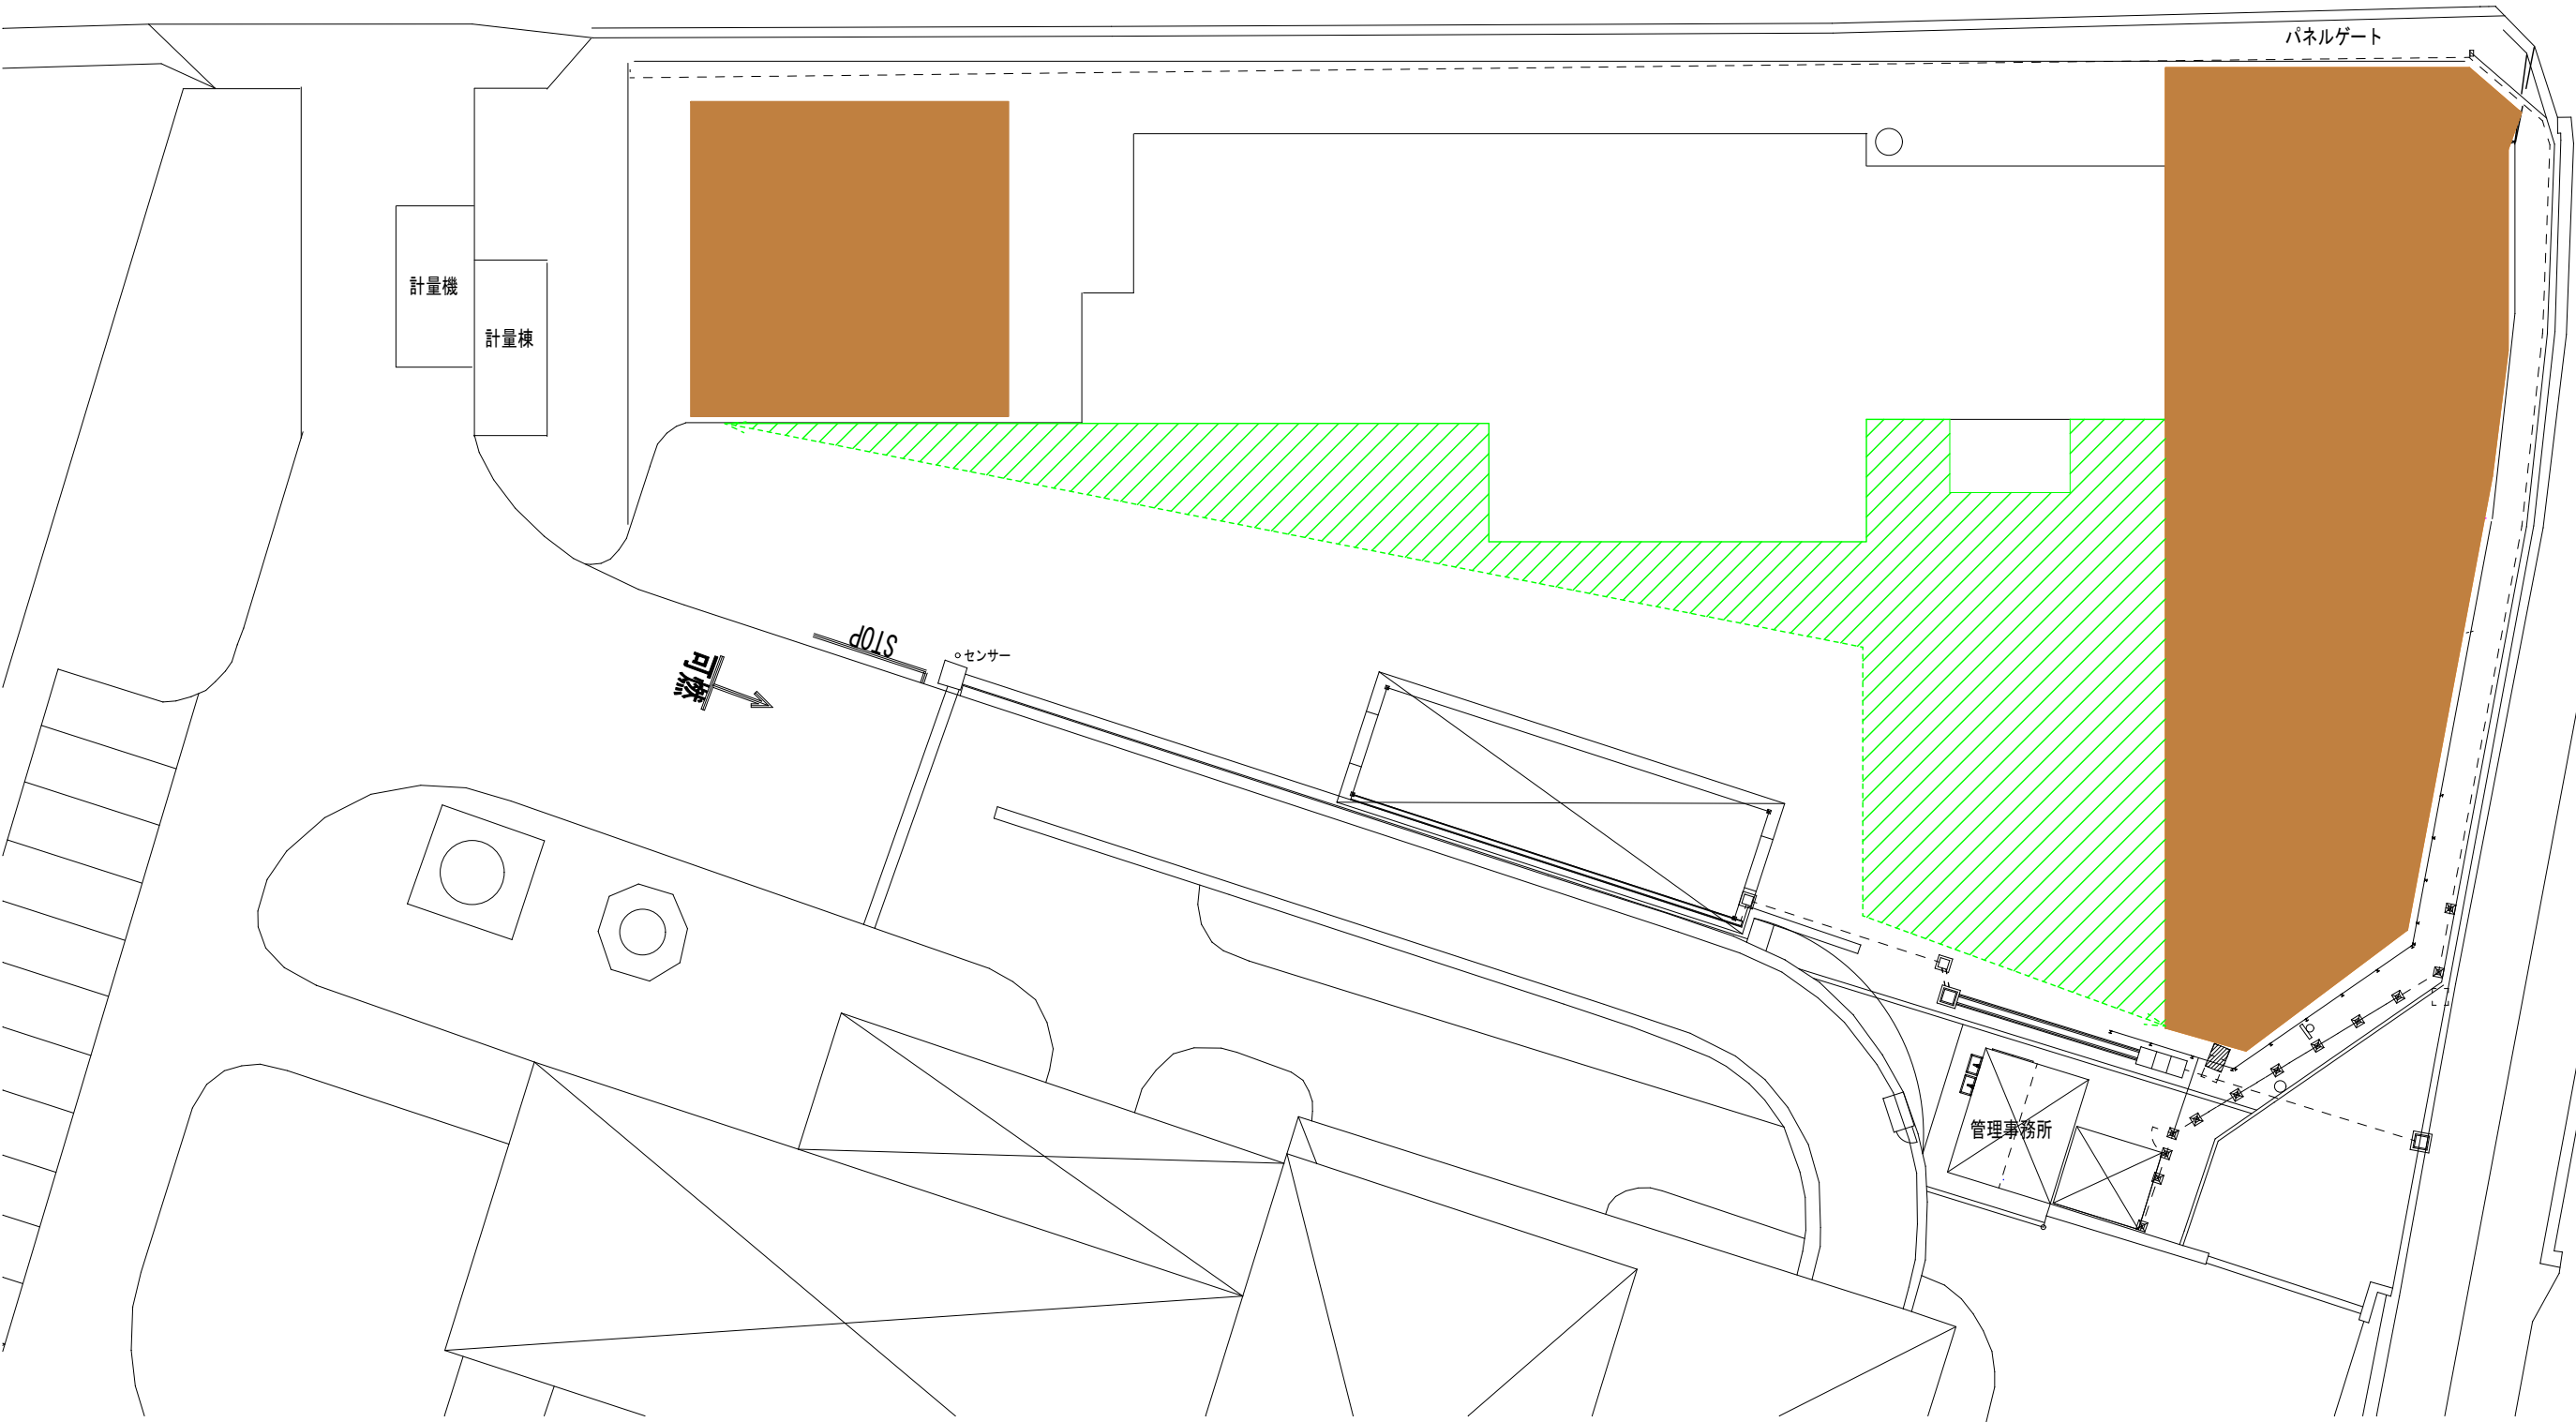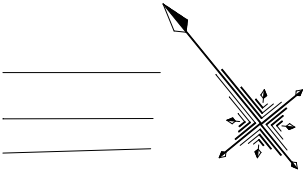

カッター L=74.116m

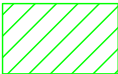

アスファルト舗装撤去範囲 (t=50)
A : 422.522㎡





コンクリート舗装撤去範囲 (t=200)
A : 692.065㎡

備考


工事名	粗大ごみ処理施設解体工事
発注者	安房郡市広域市町村圏事務組合

図面名	外構撤去範囲
工事場所	館山市出野尾540番地

図面縮尺	S=1/300
図面番号	16

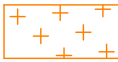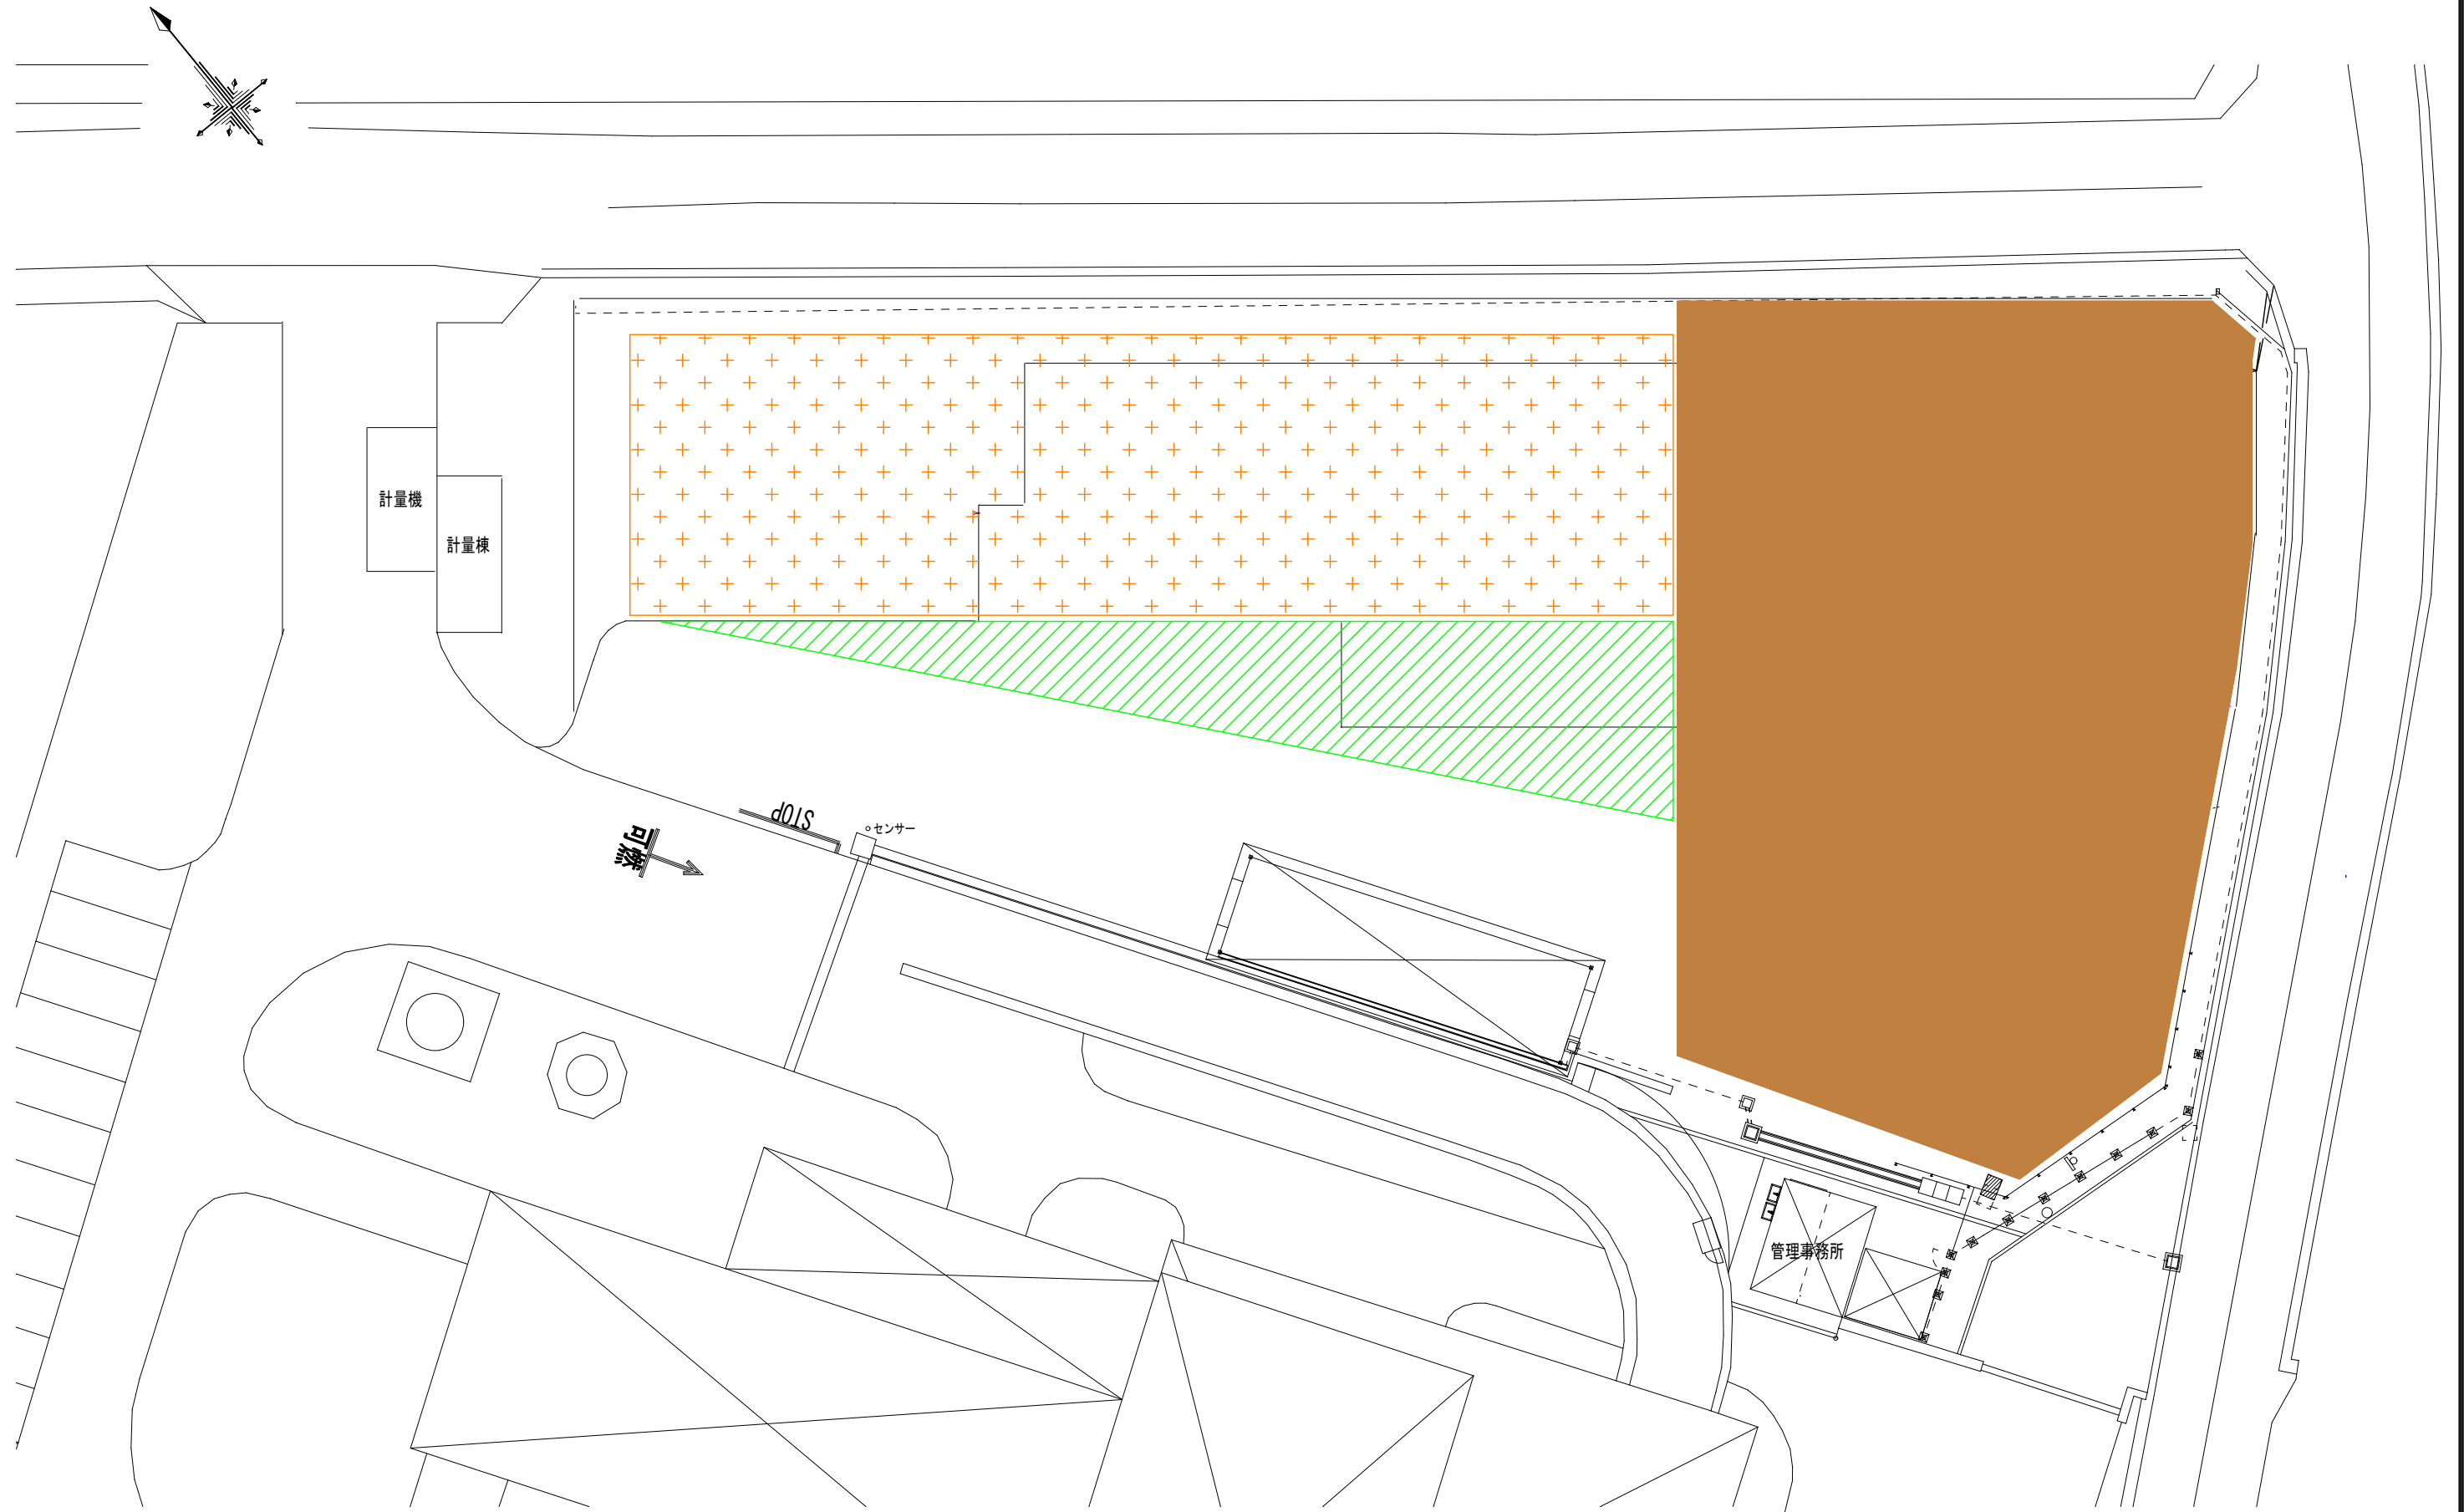

砕石範囲 t=300
A : 662.957m²

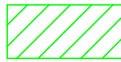


アスファルト舗装撤去範囲 (t =50)
A : 226.422m²



コンクリート舗装復旧範囲 (t =200)
A : 997.961m²

	備考	工事名	図面名	図面縮尺
		粗大ごみ処理施設解体工事	外構復旧範囲	S=1/300
		発注者 安房郡市広域市町村圏事務組合	工事場所 館山市出野尾540番地	図面番号 17

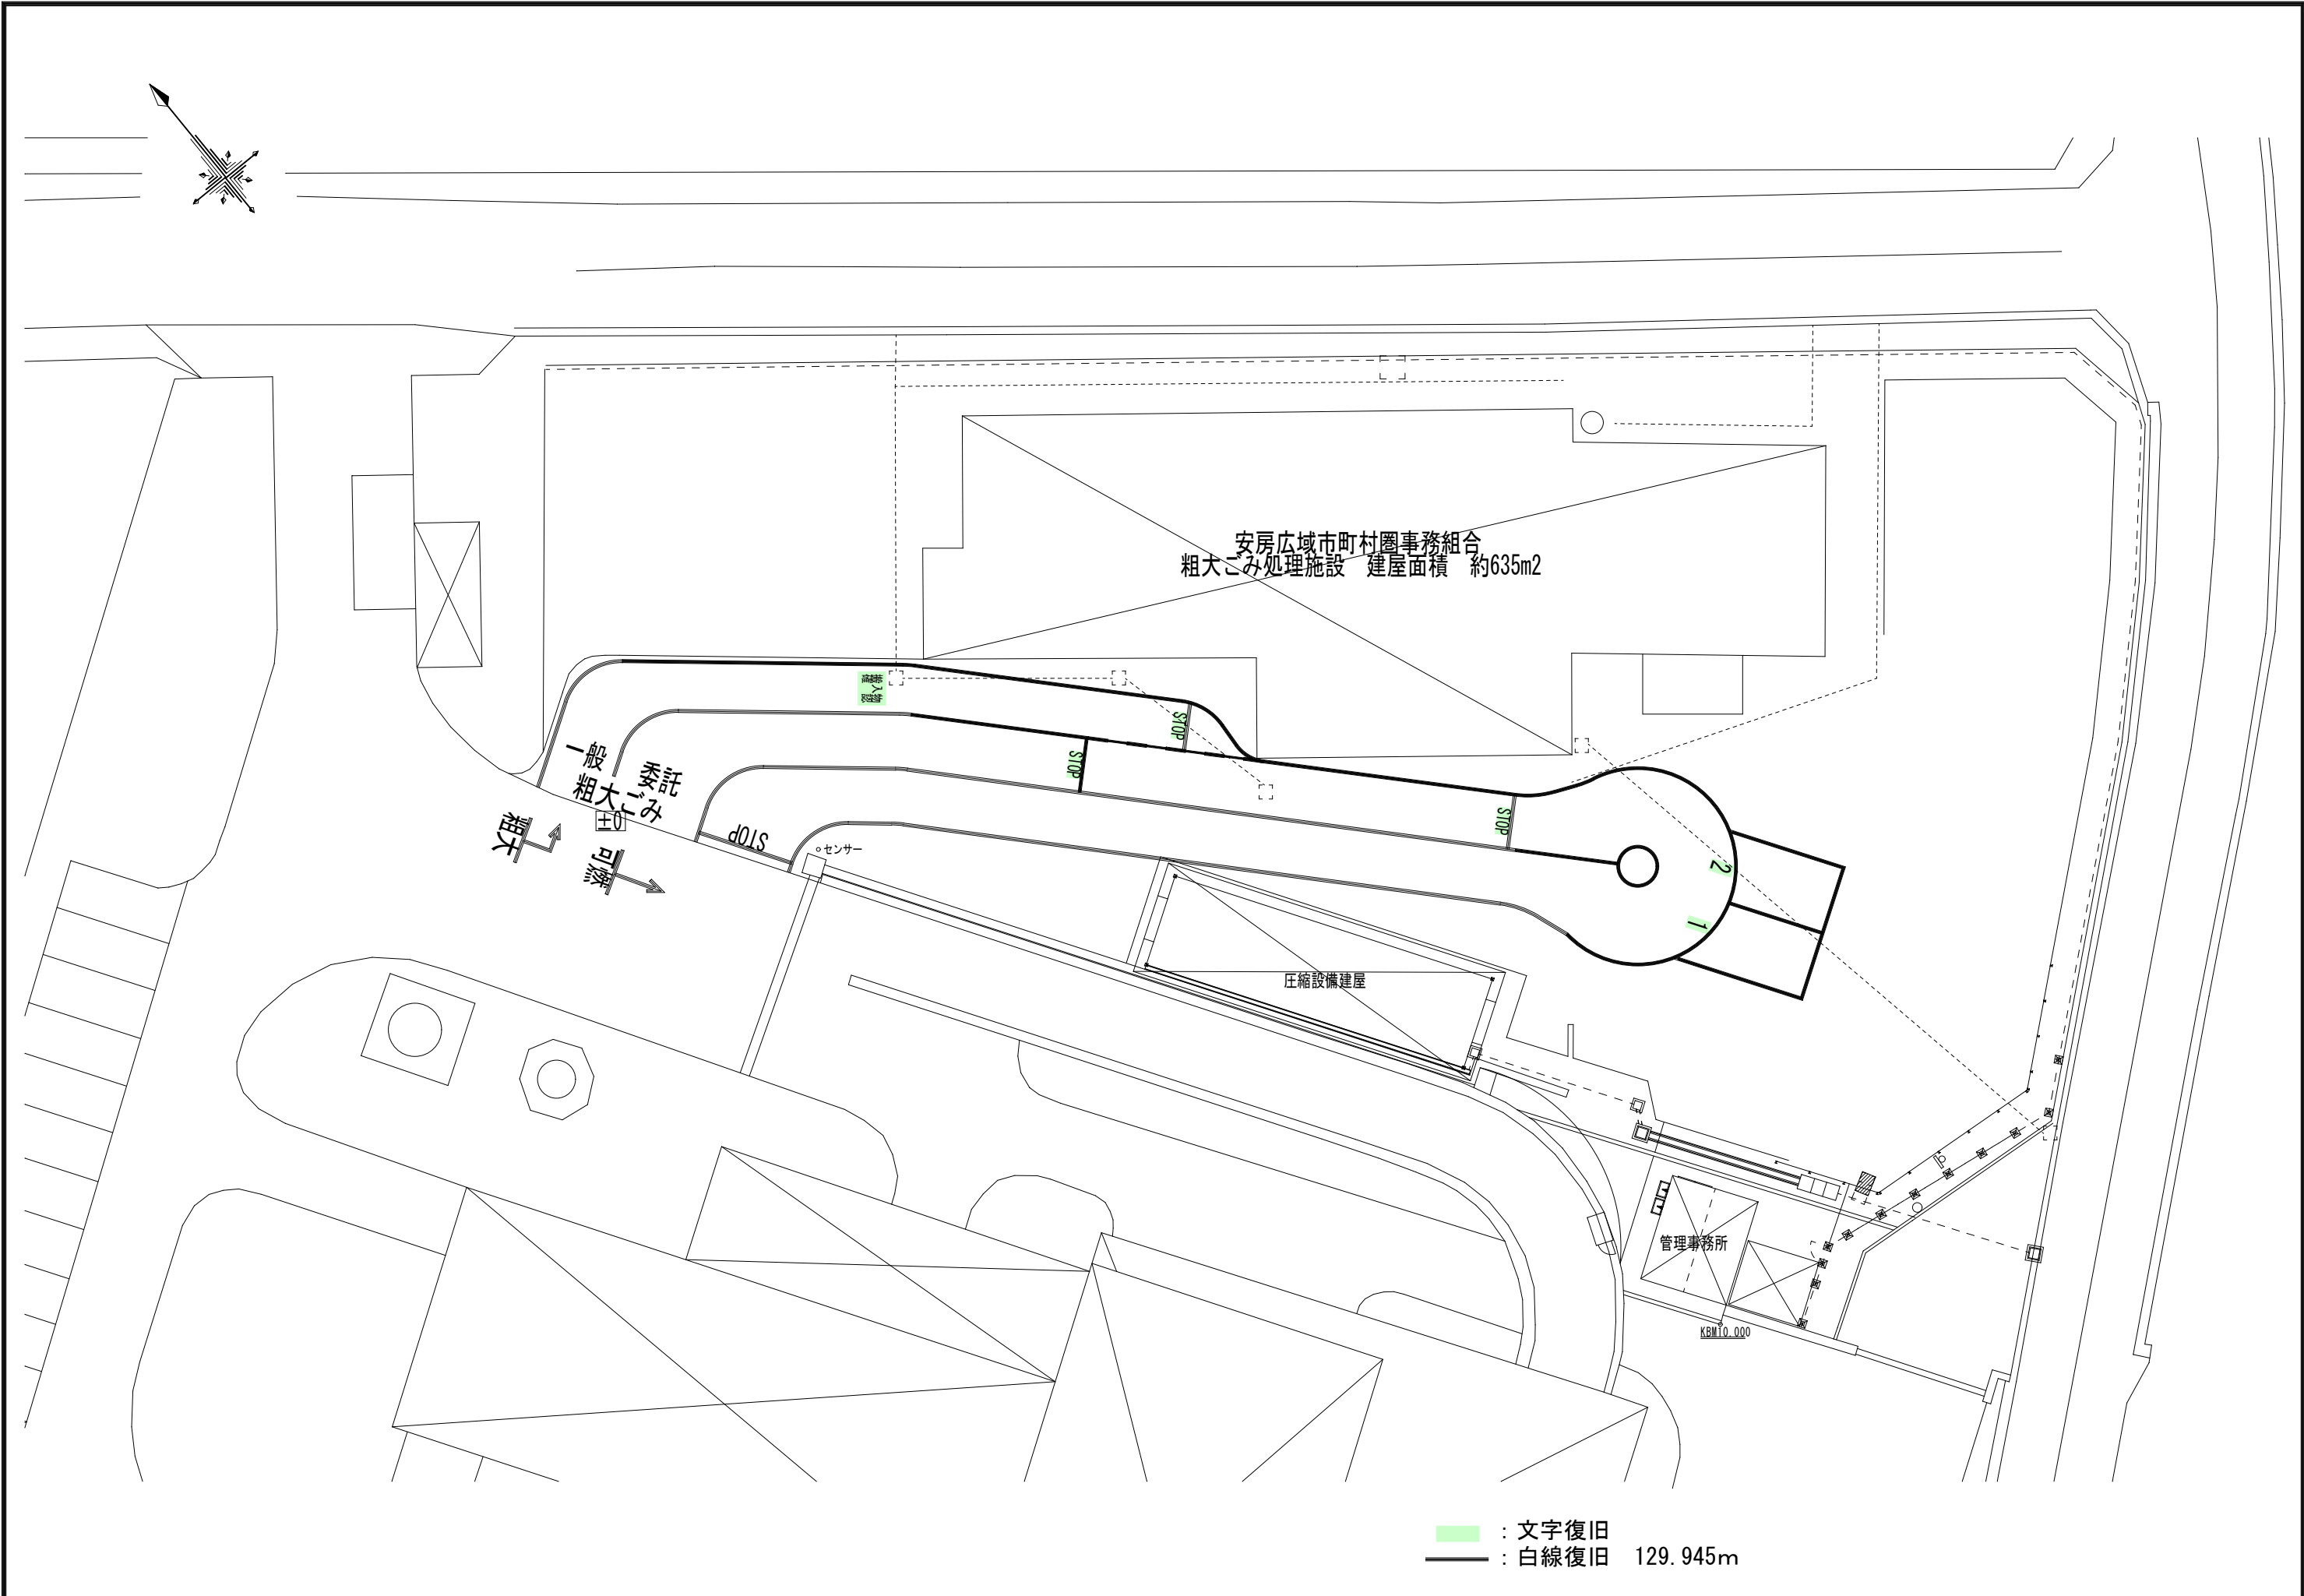

	備考	工事名	図面名	図面縮尺
		粗大ごみ処理施設解体工事	路面表示復旧図	S=1/300
		発注者 安房郡市広域市町村圏事務組合	工事場所 館山市出野尾540番地	図面番号 18