


長狭分遣所改修工事
実施設計業務 位置図 S1:10000

実施設計業務箇所




平面図 S=1:150

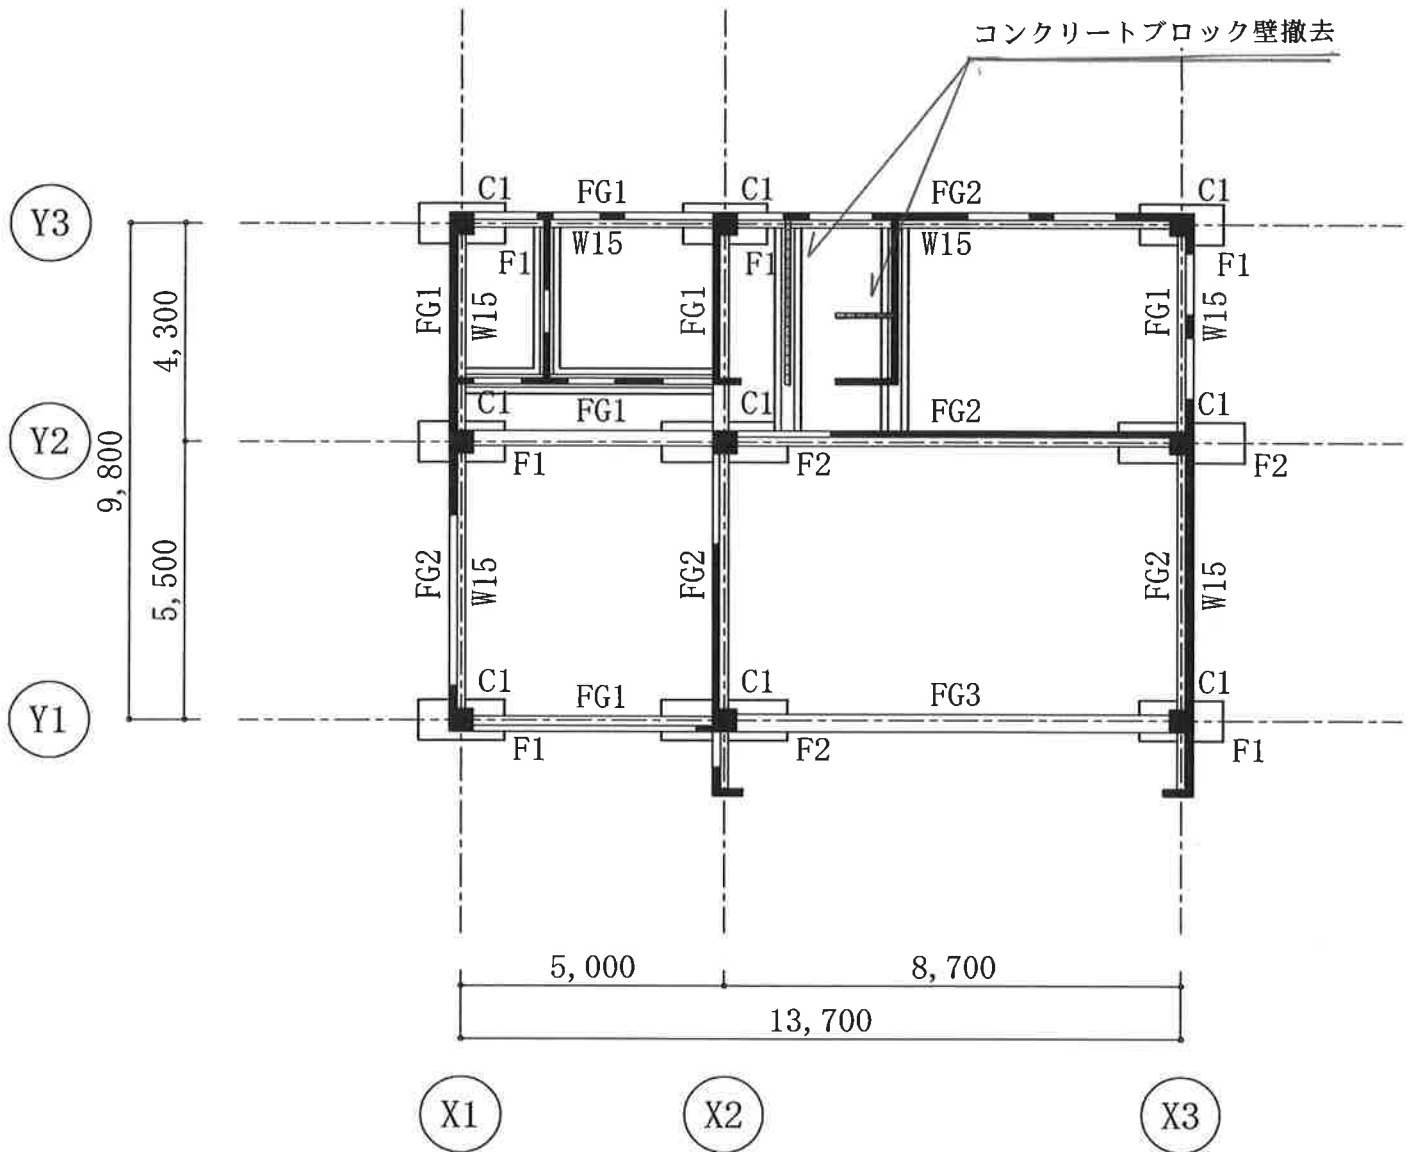

基礎地中梁伏図

1/150

※特記事項

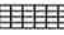- 1) 特記無き壁は、W12とする
- 2)  は、コンクリートブロック壁(CB10)を示す