
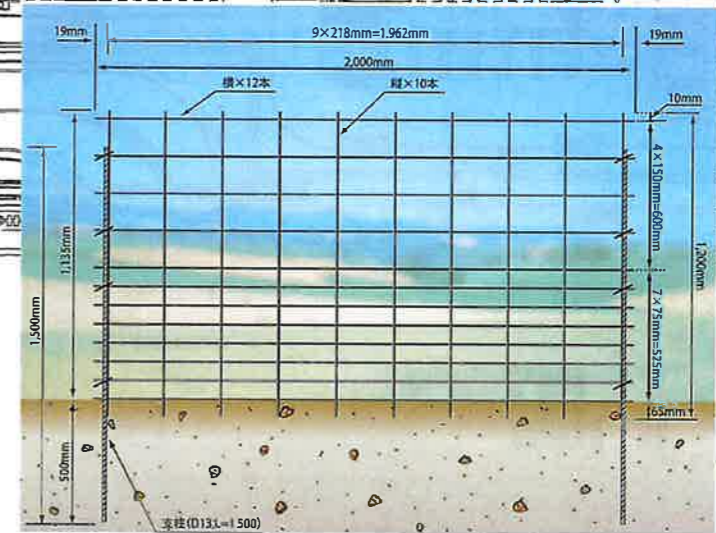
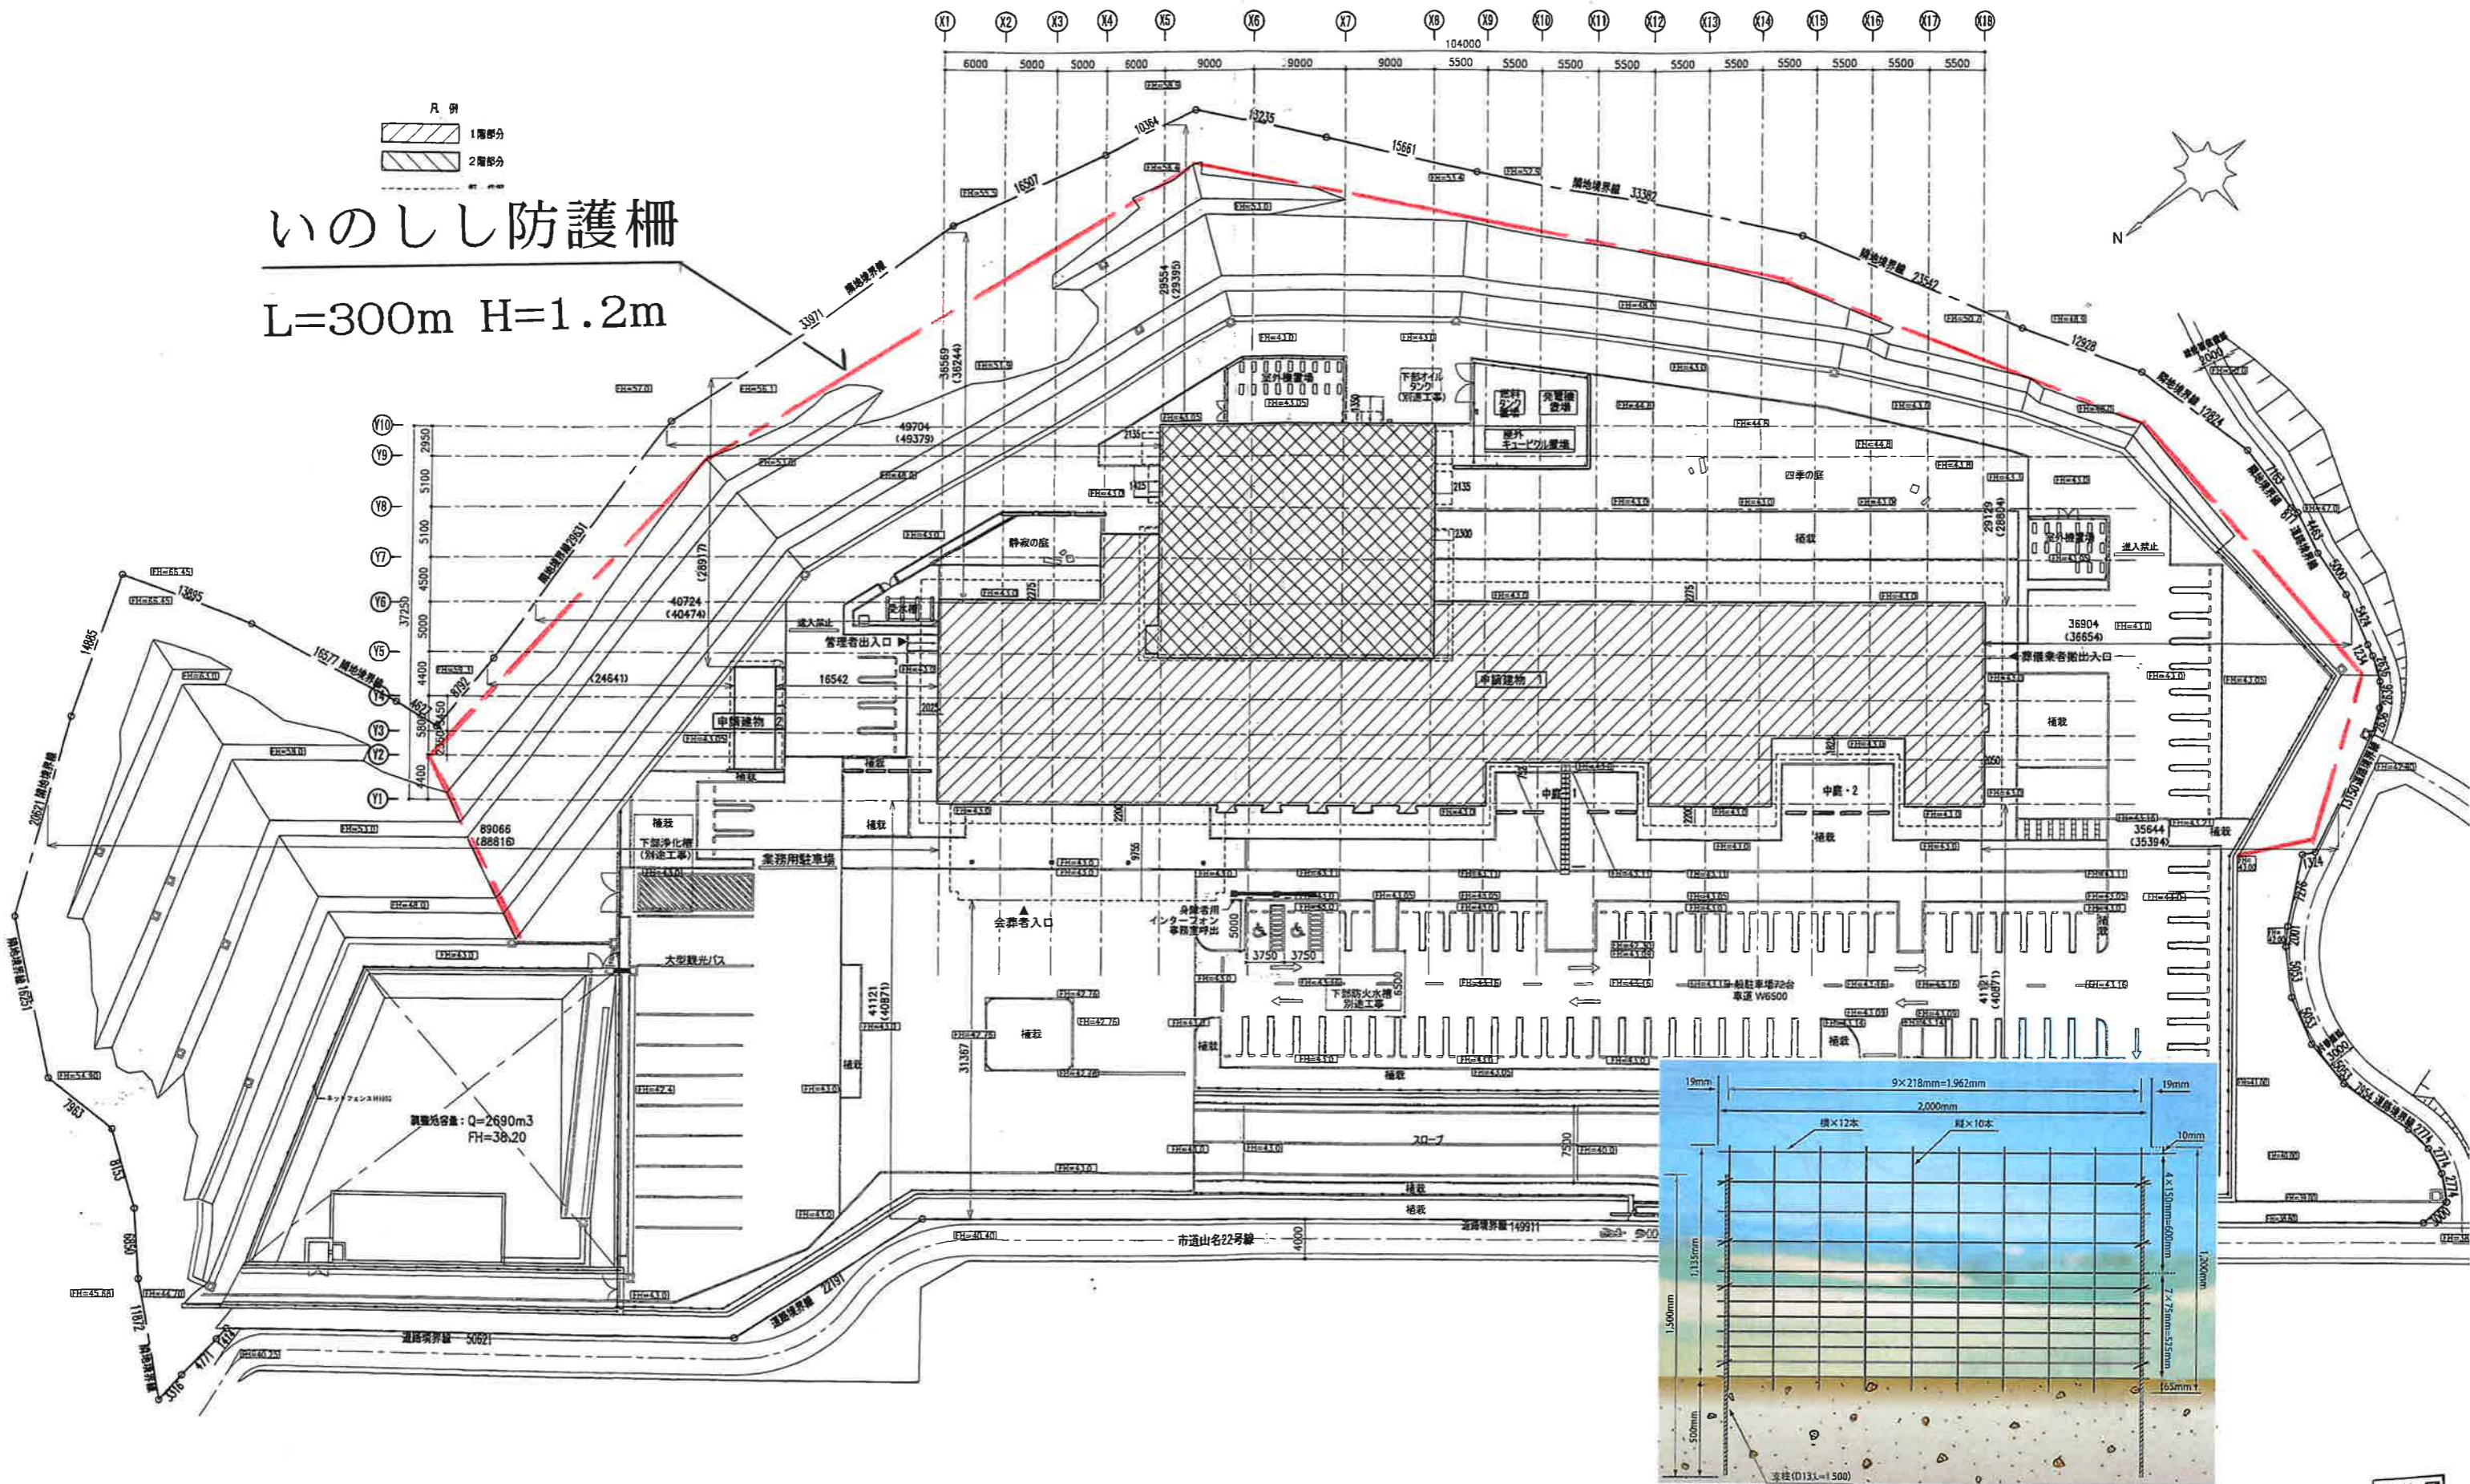


# いのしし防護柵

L=300m H=1.2m

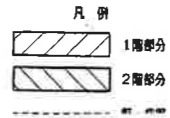

契約図  
23.6.07

株式会社 石本建築事務所  
Ishimoto Architectural & Engineering Firm, Inc.

完成図作成 (施工者)  
日付  
管理担当者  
連絡先

完成図承認  
日付  
監理者  
連絡先

制作日  
2009.09.30  
ファイル名  
16\_配置図

代表設計者  
赤崎裕彦  
設計者  
赤崎裕彦

建築名  
安房郡市広域市町村圏事務組合新火葬場  
建築工事  
配置図

建築契約コード  
103804-02

図面番号  
A-16

縮尺  
A3 1/600  
A1 1/300

監理者  
一級建築士  
長野 龍二